




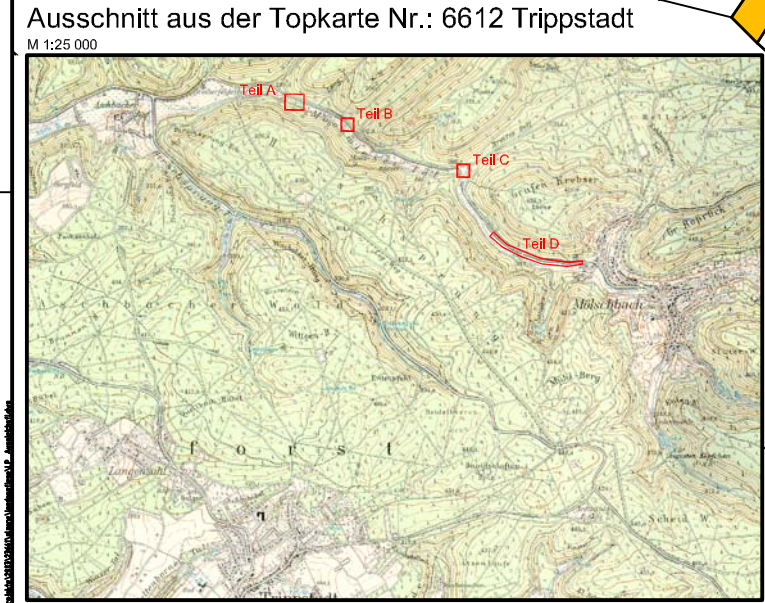


Teil A
M 1:1000

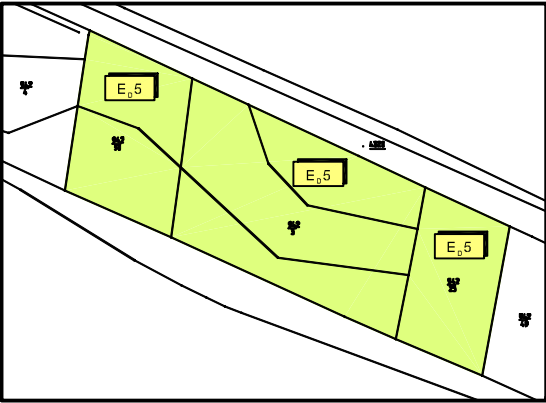

Teil B
M 1:1000

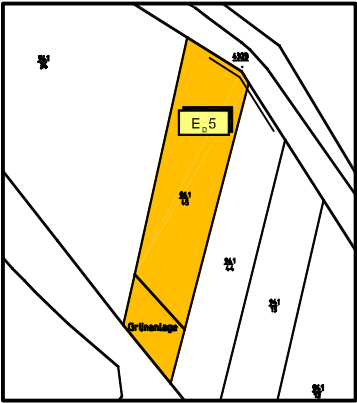

Teil C
M 1:1000

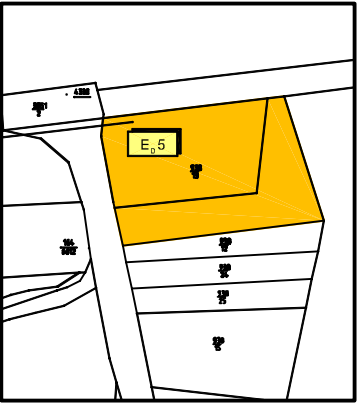

Teil D
M 1:1000

Legende

- Ersatzflächen, noch nicht in städtischem Besitz, Erwerb erforderlich
- Ersatzflächen, in städtischem Besitz

Planung

Landespflegerische Maßnahmen*

- E₀ Ersatzmaßnahmen, die zur Kompensation der durch die Deponiesanierung verursachten Eingriffe vorgesehen sind
- 4-5 = laufende Nummer der Ersatzmaßnahme
- E_{0.4} Offenhaltungsmaßnahmen im Mooswiesental (Entbuschung, Mulchmahd, Sicherstellung der Pflege)
- E_{0.5} Entfernung von Fichtenquerlegeln im Mooswiesental und dauerhafte Offenhaltung (z.T. schon durchgeführt)
- * Bestand vor Umsetzung der Ersatzmaßnahmen; Talauen mit Fichtenquerlegeln und Verbuschung



Bauherr			Ort, Datum
Planer		 ARCADIS CONSULT GMBH Bismarck Straße 5, 63107 Kaiserslautern, Tel. (0931) 50328-000	Unterschrift
Projekt	Bebauungsplan "P + R - Parkplatz Schweinsdel" -Umweltbericht mit integriertem land- schaftspflegerischem Begleitplan-	Maßstab 1:1000	Kaiserslautern, den 02.04.04
			Ort, Datum 1 V. Dipl. Geogr. E. Gros Unterschrift
Plan	Lageplan Ersatzmaßnahmen, Bereich 4	Bearb. mm	
		Gez. hen	
		Gepr. grs/mm	
Stand 03 Jun 04	Plan Nr. 23661-Y-106	Revision -	Projekt-Nr. 23/661