

- Zone 2
nicht innenstadtrelevant,
großflächiger Einzelhandel zulässig
- Zone 3
nicht innenstadtrelevant, großfl.
Einzelhandel mit Bestandsschutz
- Zone 4
nicht innenstadtrelevant / nicht
großflächiger Einzelhandel zulässig
- Zone 5
Vollausschluss des Einzelhandels
Sicherung für gewerbliche Nutzungen
- Einzugsgebiete für den Einzelhandel
Wohn- und Mischgebiete
- Bestandsgebiet Nahversorgung
ohne Entwicklung
- Bestandsgebiet Nahversorgung
mit Entwicklung
- Baumarkt mit Entwicklung

Einzelhandelskonzeption der Stadt Kaiserslautern

Fortschreibung 2021



Beilage: 10

Plan: 10/1

Planinhalt:
Zonierungsplan Einzelhandel
(KONZEPTION)

Stand: März 2021

Bearbeitung:
Referat Stadtentwicklung, Abteilung Stadtplanung


Ltd. Baudirektorin
Elke Franzreb







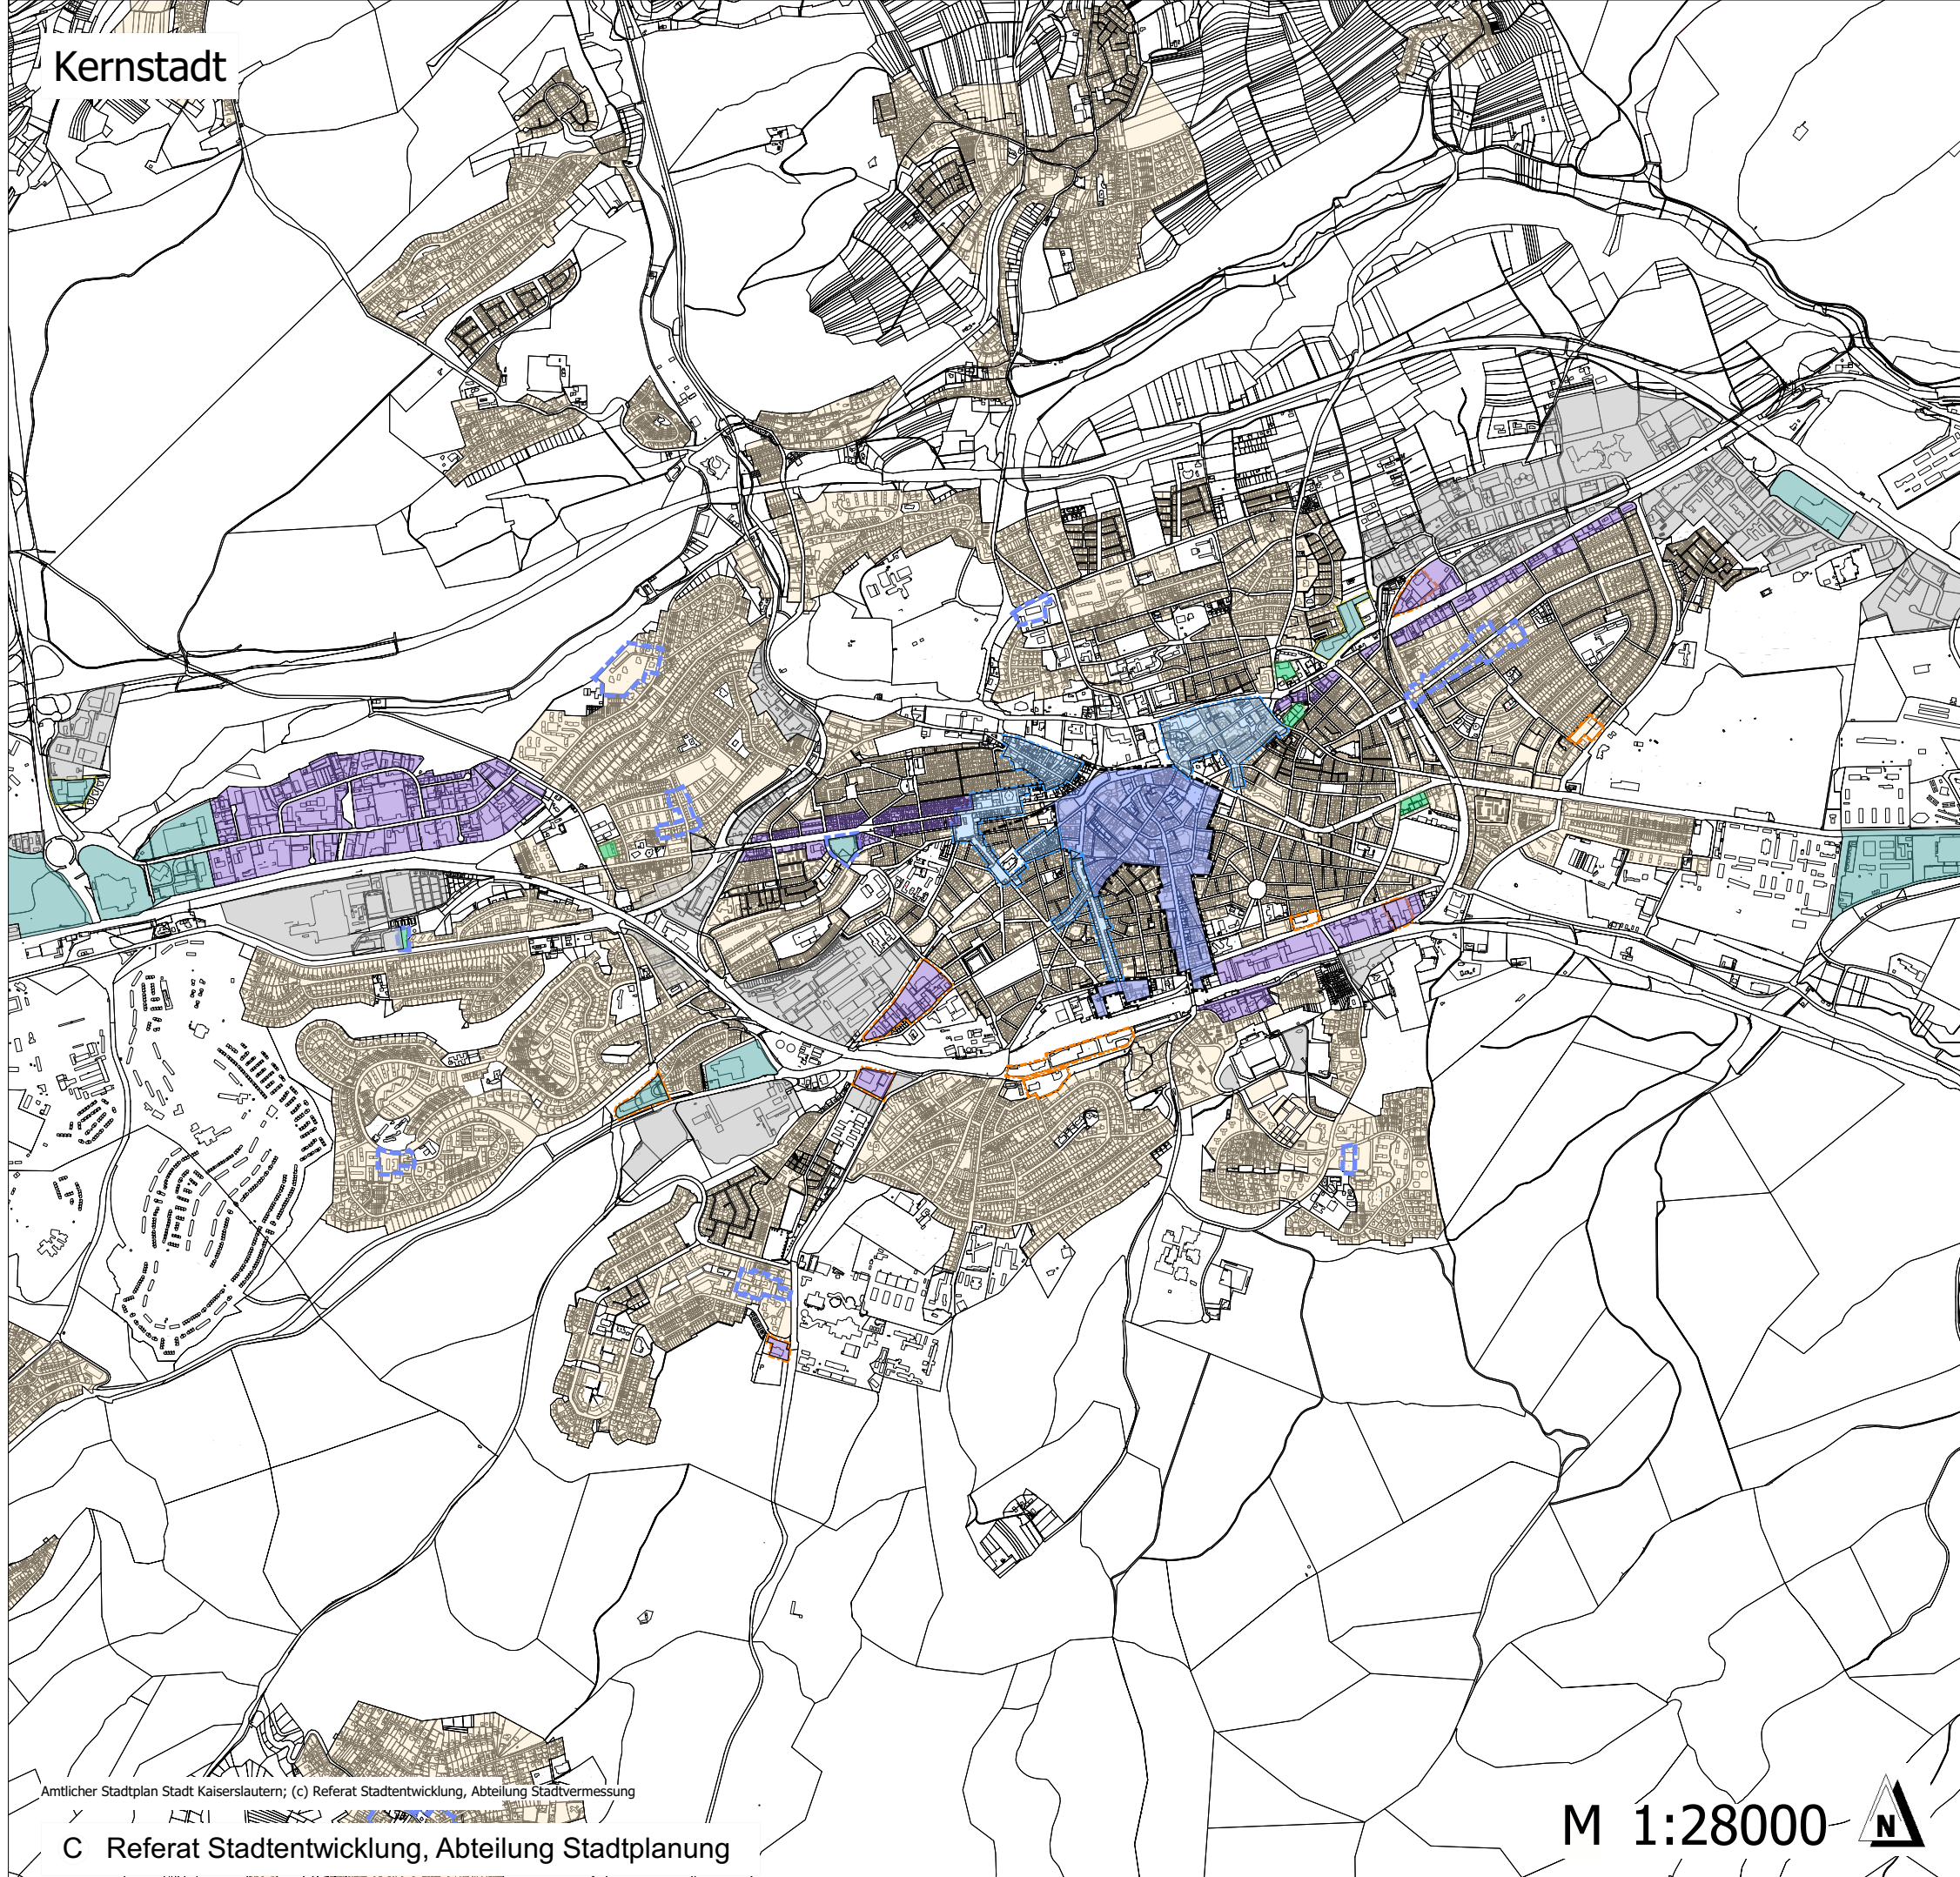

Dipl.-Ing.
Birgit Hach

Dipl.-Ing.
Joachim Wilhelm



Kernstadt



- Legende**
-  Zone 2
nicht innenstadtrelevant, großflächiger Einzelhandel zulässig
 -  Zone 3
nicht innenstadtrelevant, großfl. Einzelhandel mit Bestandsschutz
 -  Zone 4
nicht innenstadtrelevant / nicht großflächiger Einzelhandel zulässig
 -  Zone 5
Vollausschluss des Einzelhandels
Sicherung für gewerbliche Nutzungen
 -  Einzugsgebiete für den Einzelhandel
Wohn- und Mischgebiete
 -  Bestandsgebiet Nahversorgung ohne Entwicklung
 -  Bestandsgebiet Nahversorgung mit Entwicklung
 -  Baumarkt mit Entwicklung

Einzelhandelskonzeption der Stadt Kaiserslautern



Fortschreibung 2021

Beilage: 10 Plan: 10/2

Planinhalt:
Zonierungsplan Einzelhandel
(KONZEPTION)

Stand: März 2021

Bearbeitung:
Referat Stadtentwicklung, Abteilung Stadtplanung
Ltd. Baudirektorin Elke Franzreb Dipl.-Ing. Birgit Hach Dipl.-Ing. Joachim Wilhelm

Ämtlicher Stadtplan Stadt Kaiserslautern; (c) Referat Stadtentwicklung, Abteilung Stadtvermessung

C Referat Stadtentwicklung, Abteilung Stadtplanung

M 1:28000

