


Errichtung P + R - Platz

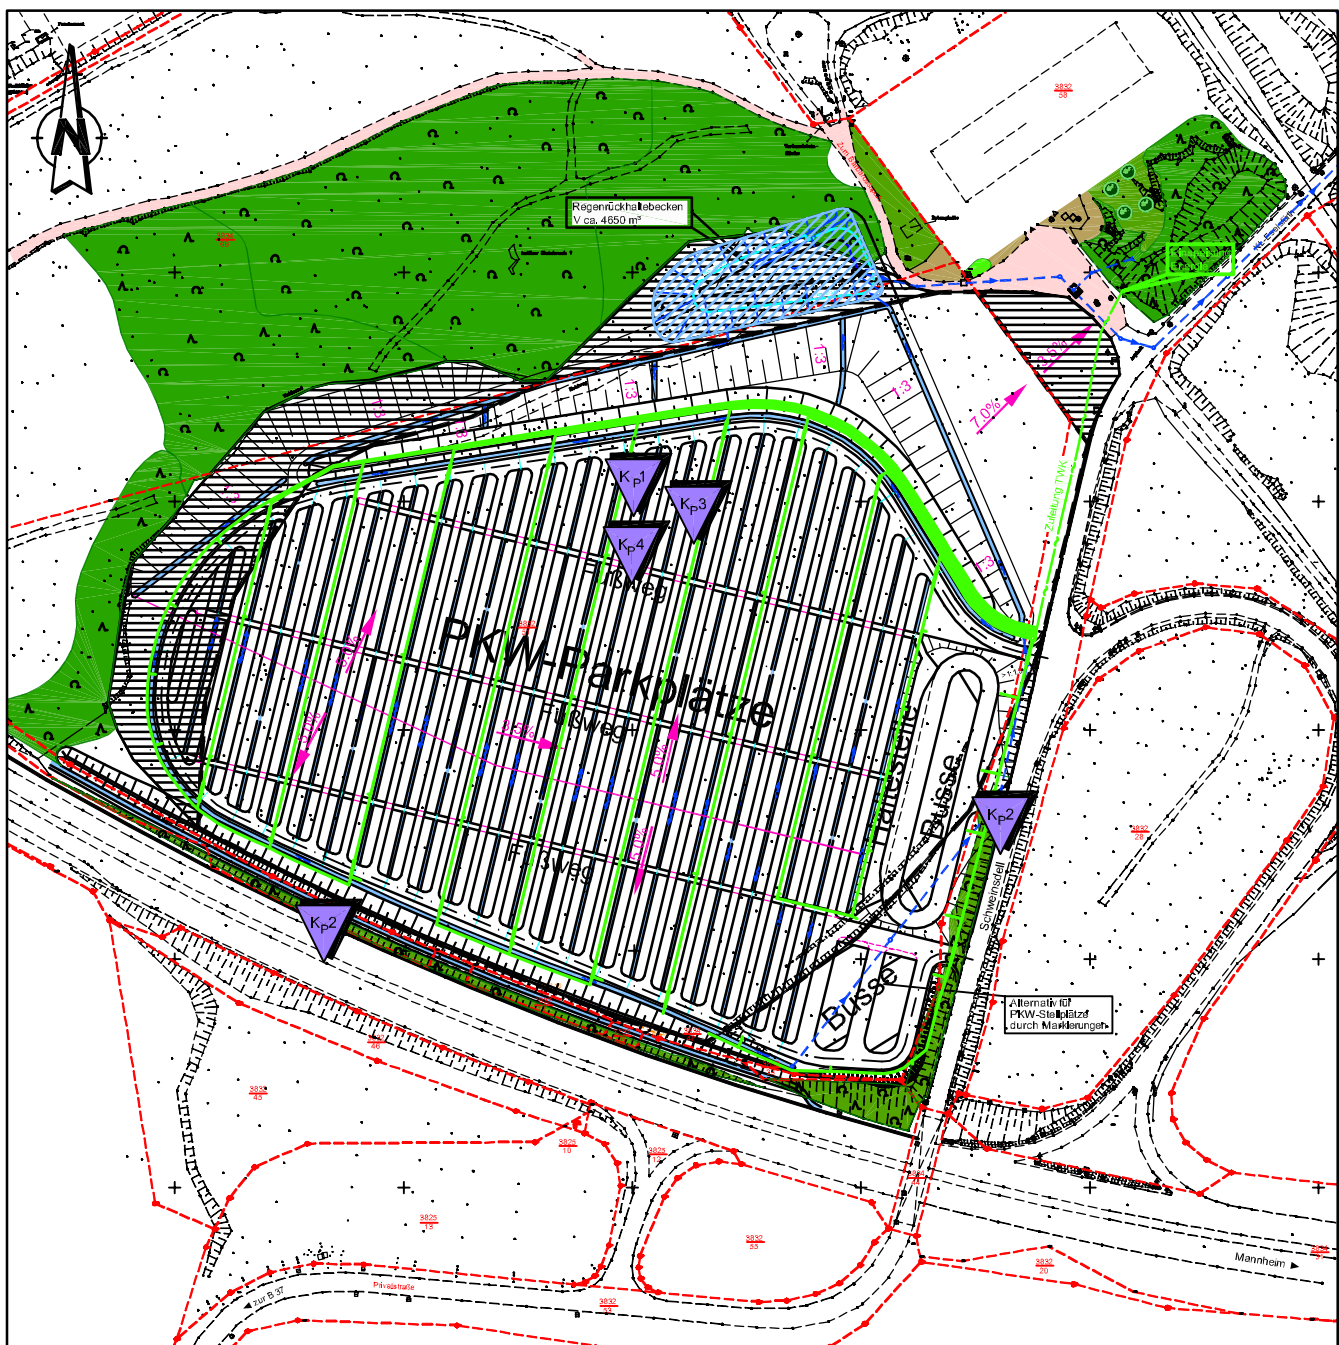

Legende

Bestand

- sanierter Deponie ohne Bewuchs
- Umlagerungsbereiche ohne Bewuchs
- Laubwald
- Mischwald
- gemischte Gehölzbestände (Böschungsbewuchs)
- Baumgruppen
- Krautbestände, Sukzessionsgesellschaften
- Straßen, Wege, Plätze
- Vermessung Stand: November 2003
- Flurstücksgrenze
- Flurstücksnummer


Planung

- Kabelzugrohr Ø 75 mm
- Kabelzugrohr Ø 75 mm in Schutzrohr Ø 110 mm
- Zuleitung TWK
- Fahrbahnränder
- Böschung
- Schutzwall
- Oberflächenegfälle

- Durchlass / Kanal
- Regenwasserschacht
- Entwässerungsmulde / Kaskade
- Kastenrinne / Durchlass
- Regenrückhaltebecken

Konflikte (K)

- K_p = durch die Errichtung des P + R - Platzes verursachter Konflikt
- 1-4 = laufende Nummer des Konfliktes
- K_p 1 = Räumlich begrenzte Veränderung des Mikroklimas durch Aufheizeffekte
- K_p 2 = Verlust von Gehölzbewuchs im Süden und Osten
- K_p 3 = Beeinträchtigung der nachtaktiven Fauna durch Lichtemission
- K_p 4 = Dauerhafte Beeinträchtigung des Landschaftsbildes

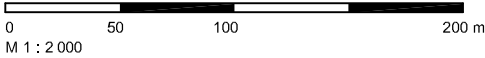

Bauherr			Ort, Datum
Planer		 ARCADIS CONSULT GMBH Brüsseler Straße 5, 67657 Kaiserslautern, Tel.: (0631) 30329-000	Unterschrift
Projekt		Bebauungsplan "P + R - Parkplatz Schweinsdell" -Umweltbericht mit integriertem landschaftspflegerischem Begleitplan-	Maßstab 1:2000
Plan		Bestands- und Konfliktplan	Bearb. mm Gez. hen Gepr. grs/mm
Stand 03 Jun 04	Plan Nr. 23661-Y-103	Revision -	Projekt-Nr. 23/661