


Salingstraße 15 , Kaiserslautern

Entwurf 28.03.2024

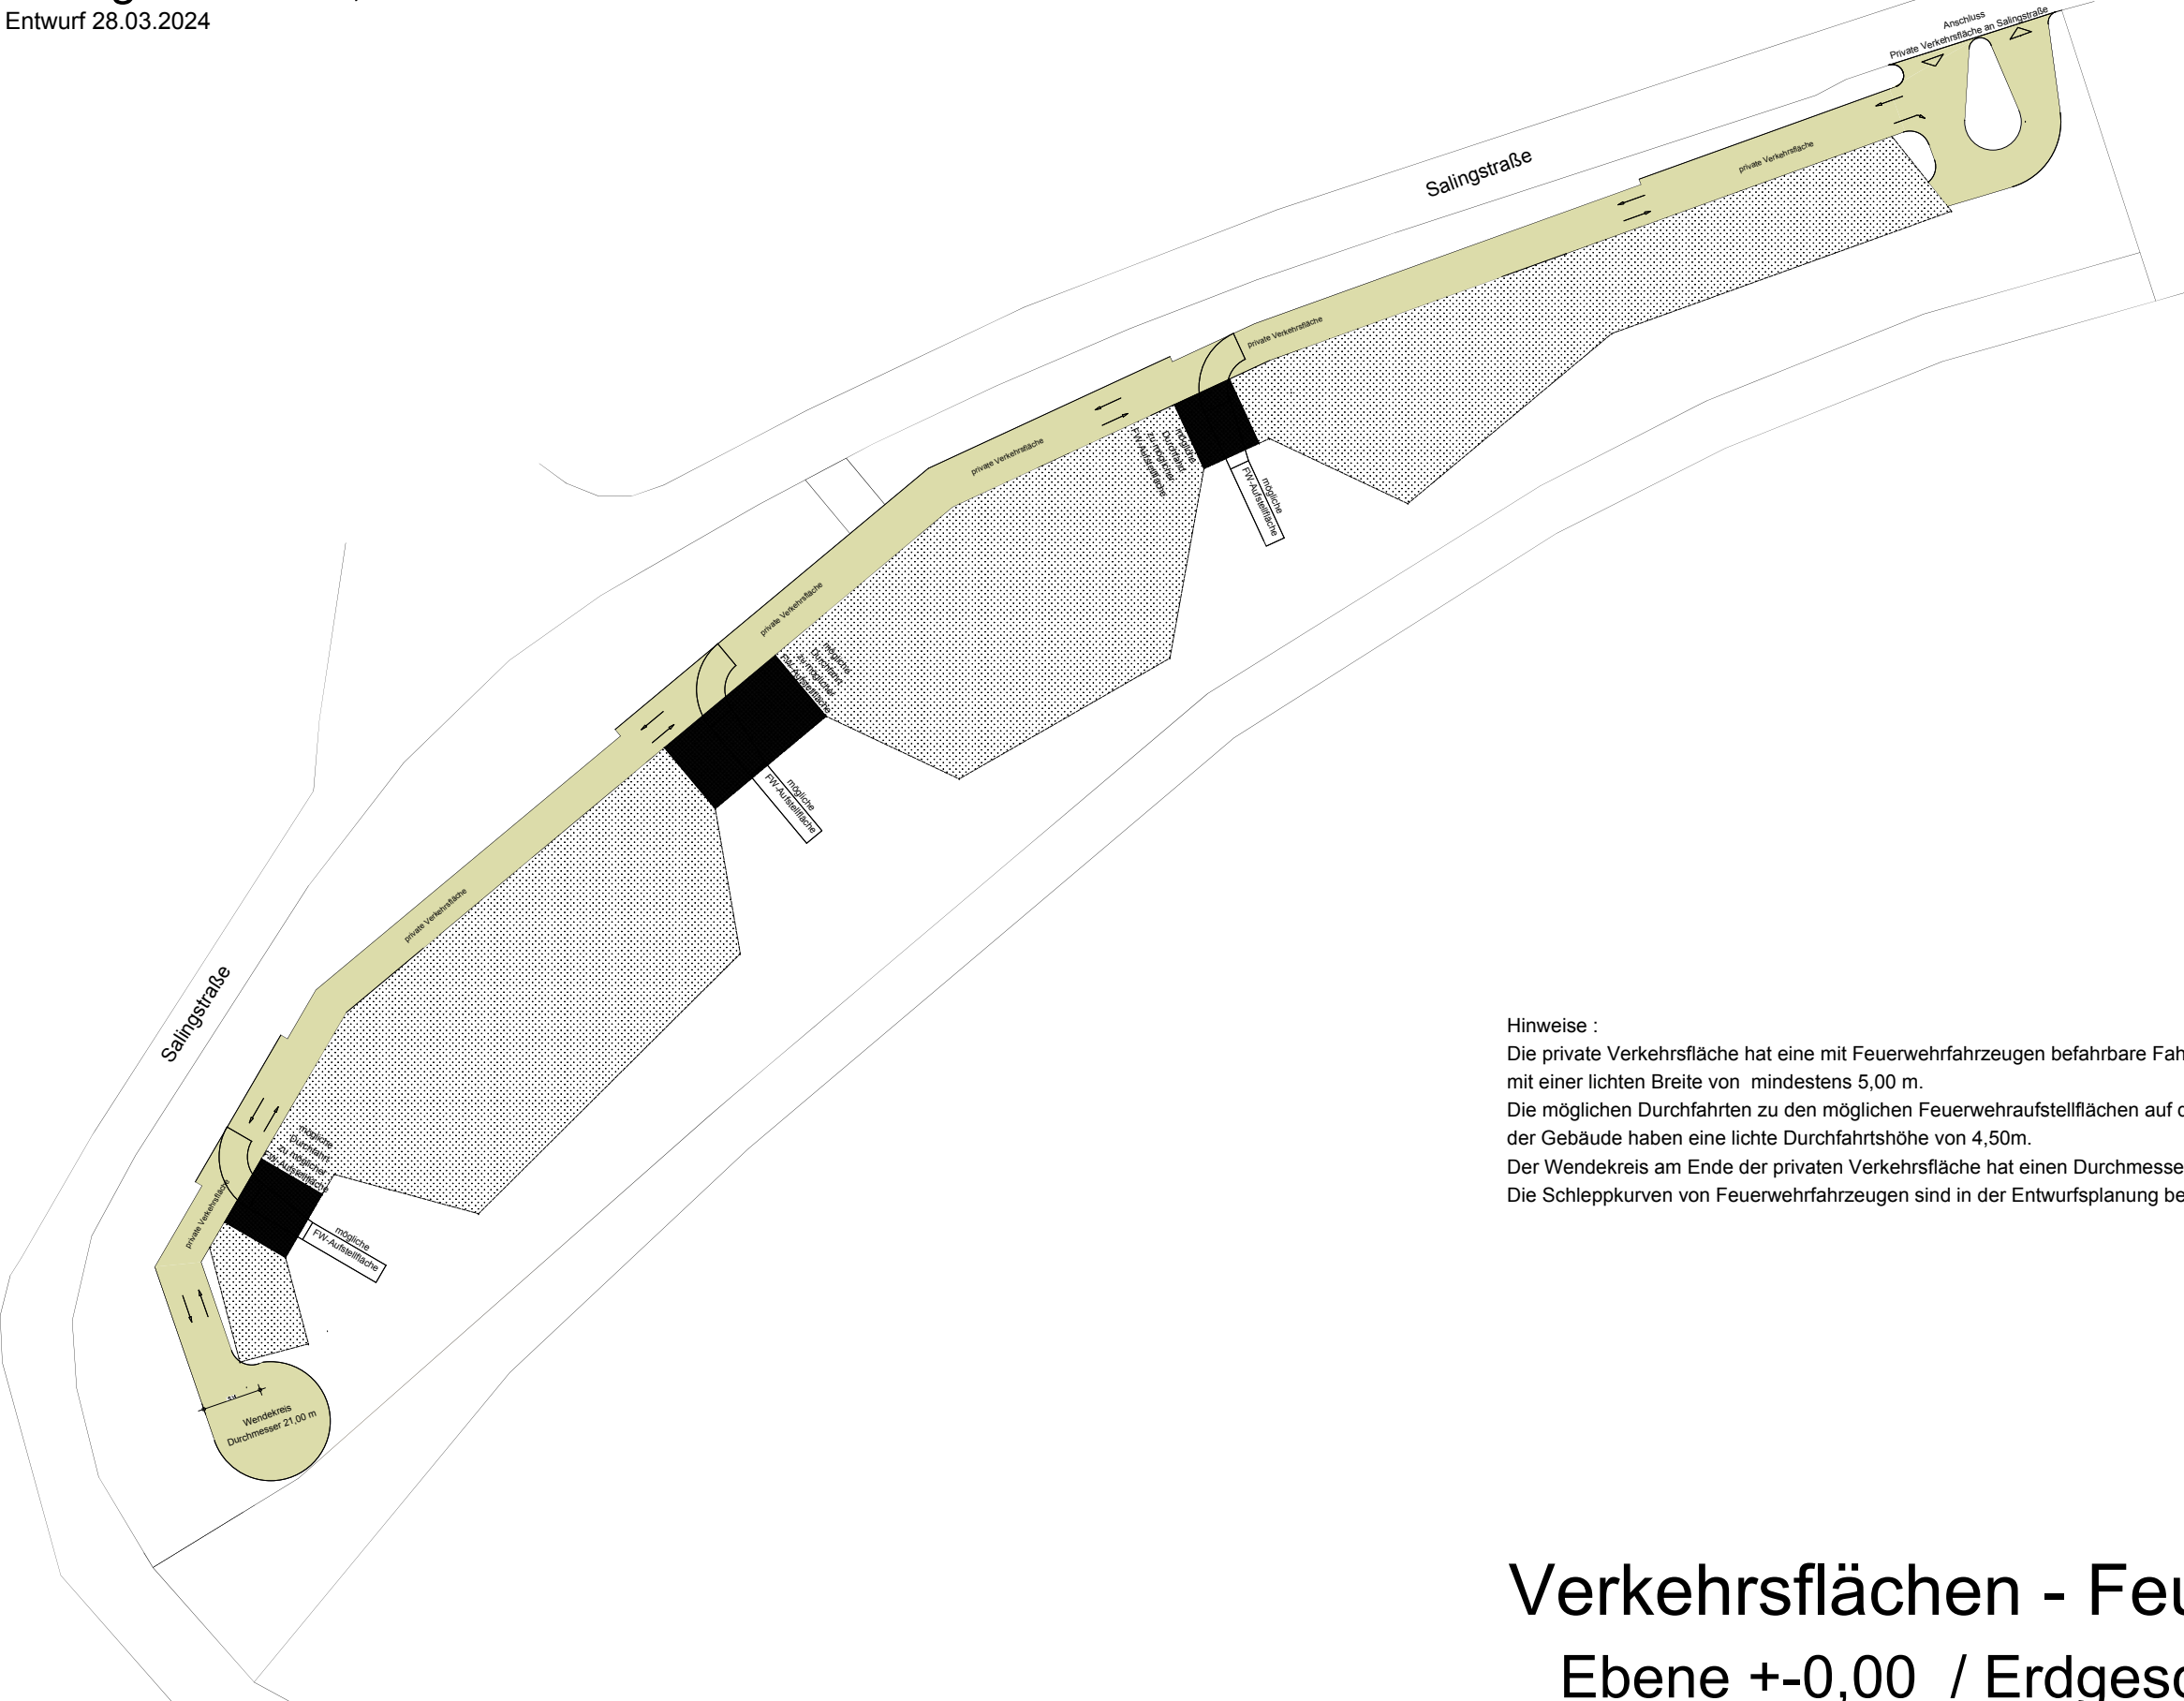

Hinweise :
Die private Verkehrsfläche hat eine mit Feuerwehrfahrzeugen befahrbare Fahrbahnfläche mit einer lichten Breite von mindestens 5,00 m.
Die möglichen Durchfahrten zu den möglichen Feuerwehrausstellflächen auf der Rückseite der Gebäude haben eine lichte Durchfahrthöhe von 4,50m.
Der Wendekreis am Ende der privaten Verkehrsfläche hat einen Durchmesser von 21,00 m.
Die Schleppkurven von Feuerwehrfahrzeugen sind in der Entwurfsplanung berücksichtigt.

Verkehrsflächen - Feuerwehr Ebene +/-0,00 / Erdgeschoss EG