

6
Bauwesen

S a t z u n g

der Stadt Kaiserslautern
vom 13.06.1996

über die Aufhebung der Satzung über die förmliche Festlegung des Sanierungsgebietes "Altstadt" in der Stadt Kaiserslautern vom 19.07.1972 in Teilbereichen.

Aufgrund des § 24 der Gemeindeordnung (GemO), in der Fassung vom 31. Januar 1994 (GVBl. S. 153) - BS 2020 -1-, zuletzt geändert durch Landesgesetz vom 20. Juni 1995 (GVBl. S. 175), in Verbindung mit § 162 Abs. 1 Nr. 1 des Baugesetzbuches (BauGB) in der Fassung der Bekanntmachung vom 08. Dezember 1986 (BGBl. I S. 2253), zuletzt geändert durch Gesetz vom 23.11.1994 (BGBl. I S. 3486) hat der Rat der Stadt Kaiserslautern am 18.03.1996 folgende Satzung beschlossen:

§ 1

Für die nachfolgenden Flurstücksnummern wird die Satzung über die förmliche Festlegung des Sanierungsgebietes "Altstadt" in der Stadt Kaiserslautern vom 19.07.1972 aufgehoben.

Flurstücksnummern für die die Satzung aufgehoben wird:

613/10, 1232/7, 1246/21, 1253, 1253/2, 1254, 1255, 1256/3, 1256/4, 1256/5, 1257, 1258, 1259, 1259/2, 1260, 1260/2, 1260/3, 1261, 1264/2, 1265/1, 1265/3, 1265/4, 1266/10, 1267, 1267/8, 1267/9, 1267/11, 1267/13, 1267/19, 1267/23, 1267/31, 1267/35, 1267/36, 1267/37, 1267/38, 1267/39, 1267/40, 1267/41, 1267/42, 1267/43, 1267/44, 1267/45, 1267/46, 1267/47, 1267/48, 1268/4, 1268/6, 1269, 1270/5, 1271/2, 1272/5, 1272/19, 1272/27, 1272/29, 1272/32, 1272/36, 1272/37, 1272/38, 1272/39, 1272/40, 1272/41, 1273/1, 1275/5, 1275/6, 1275/7, 1275/8, 1275/9, 1275/10, 1276, 1276/2, 1277/4, 1277/5, 1278, 1280, 1281, 1282, 1283, 1284/4, 1286, 1286/2, 1286/3, 1287/1, 1287/4, 1288/10, 1288/11, 1288/12, 1288/13, 1356/1, 1360, 1361, 1362, 1362/10, 1362/11, 1362/12, 1362/16, 1362/18.

Die Satzung wird nur für diesen Teil aufgehoben.

Die aufgehobene Fläche beträgt ca. 2,725 ha.

Der beiliegende Lageplan ist Bestandteil dieser Satzung.

Kaiserslautern, 13.06.1996
Stadtverwaltung


gez. Piontek
Oberbürgermeister

Die Satzung wurde am 29.06.1996 gem. §§ 24, 27 GemO und 17 der Hauptsatzung der Stadt Kaiserslautern in der Tageszeitung "Die Rheinpfalz" - Ausgabe Kaiserslautern - öffentlich bekanntgemacht.

Die Satzung ist am 30.06.1996 in Kraft getreten.

Kaiserslautern, 01.10.1996
Stadtverwaltung
Im Auftrag

gez. Krieger
Amtsrat

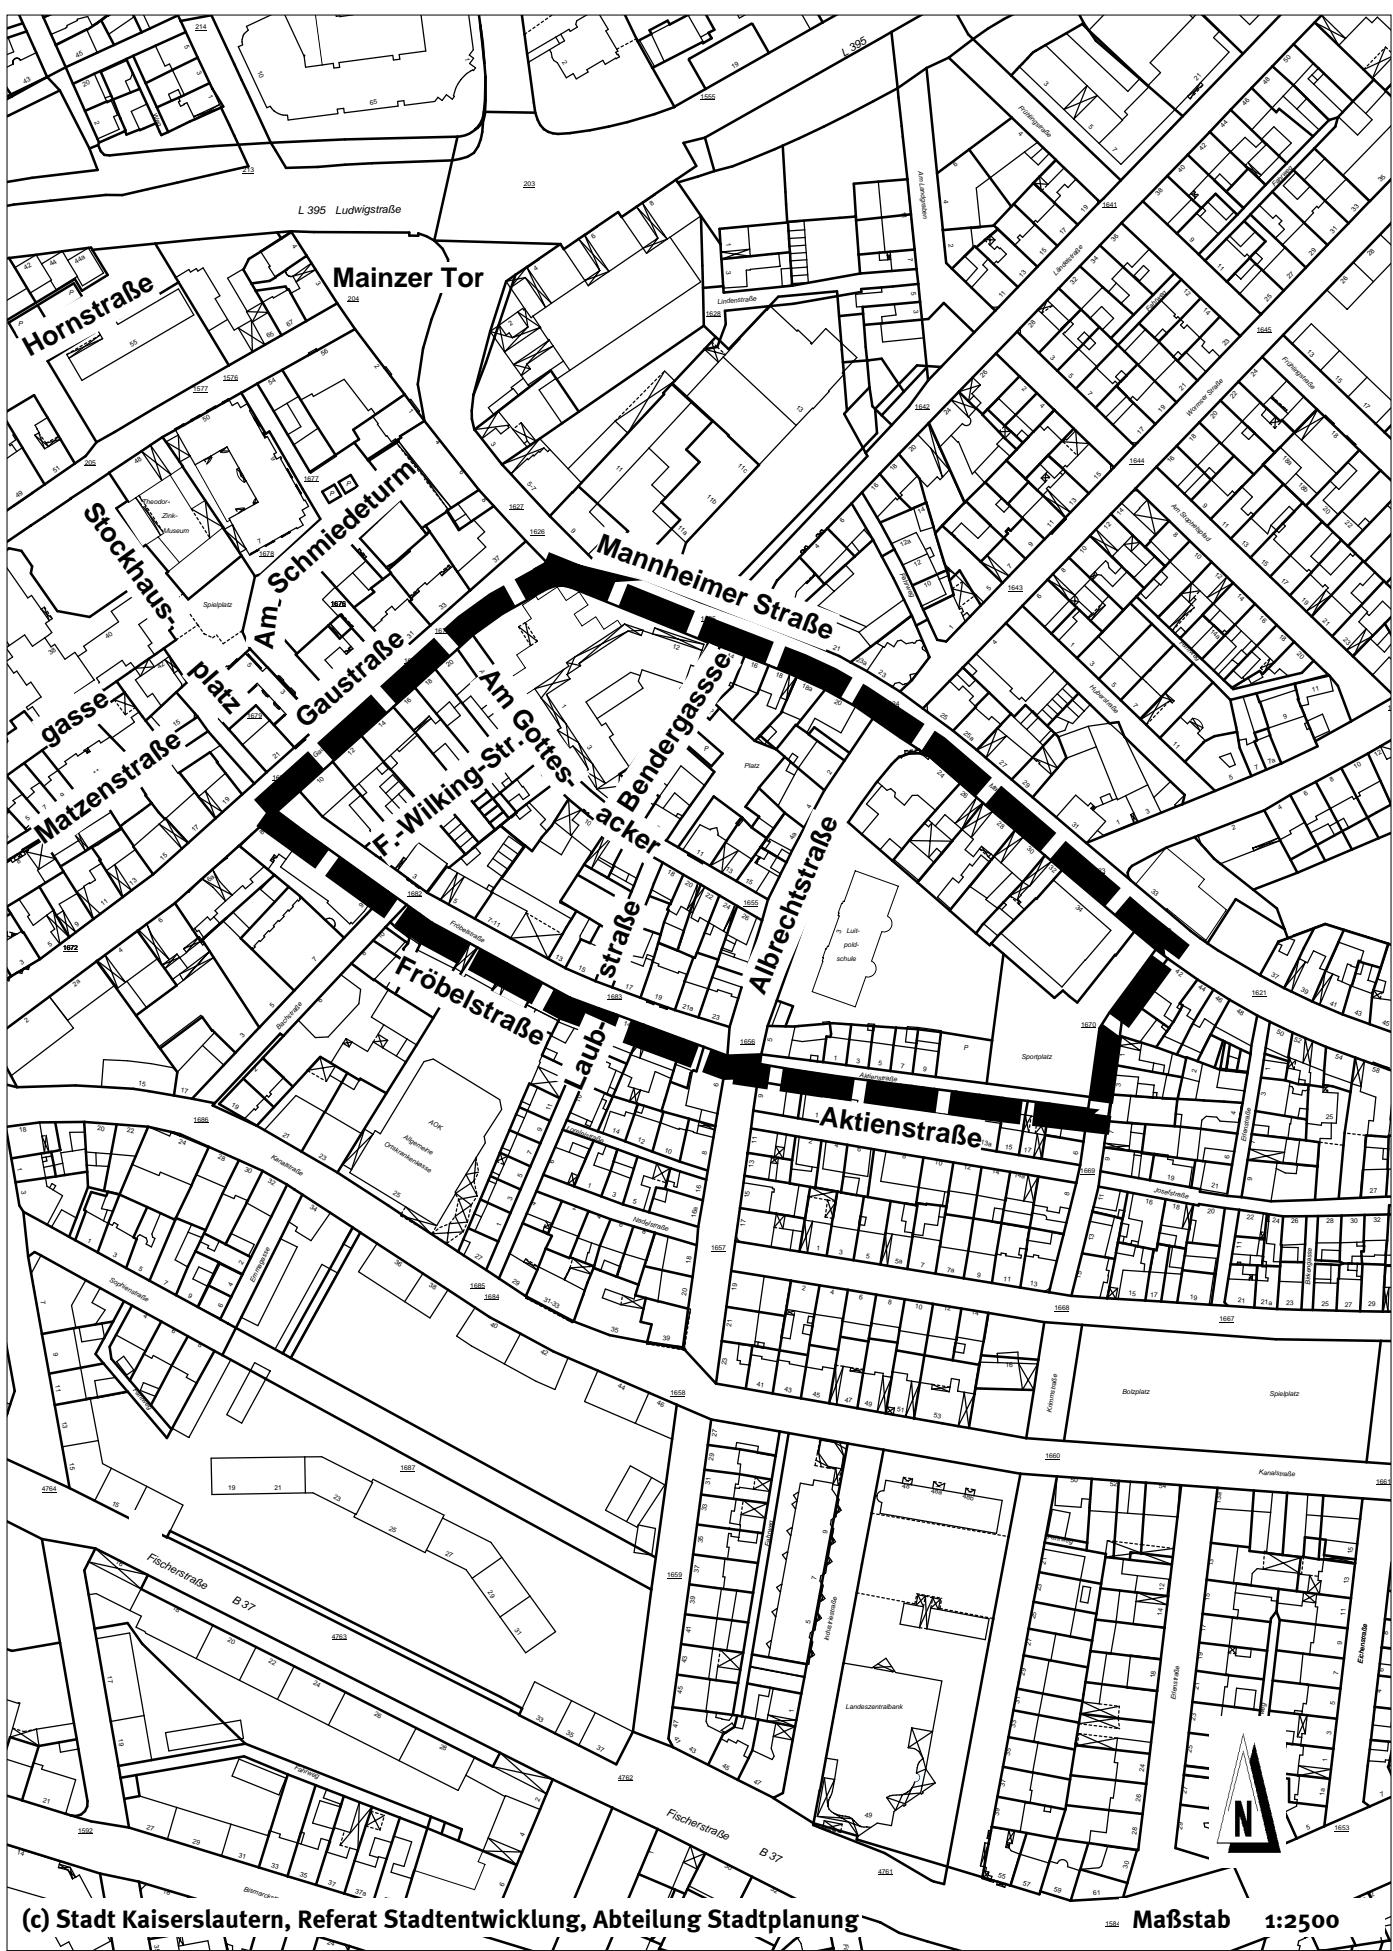

(c) Stadt Kaiserslautern, Referat Stadtentwicklung, Abteilung Stadtplanung

Maßstab 1:2500

Satzung der Stadt Kaiserslautern vom 13.06.1996
über die Teilaufhebung der Sanierungssatzung

Bereich: Altstadt (Teilbereich Fröbelstraße, Mannheimer

