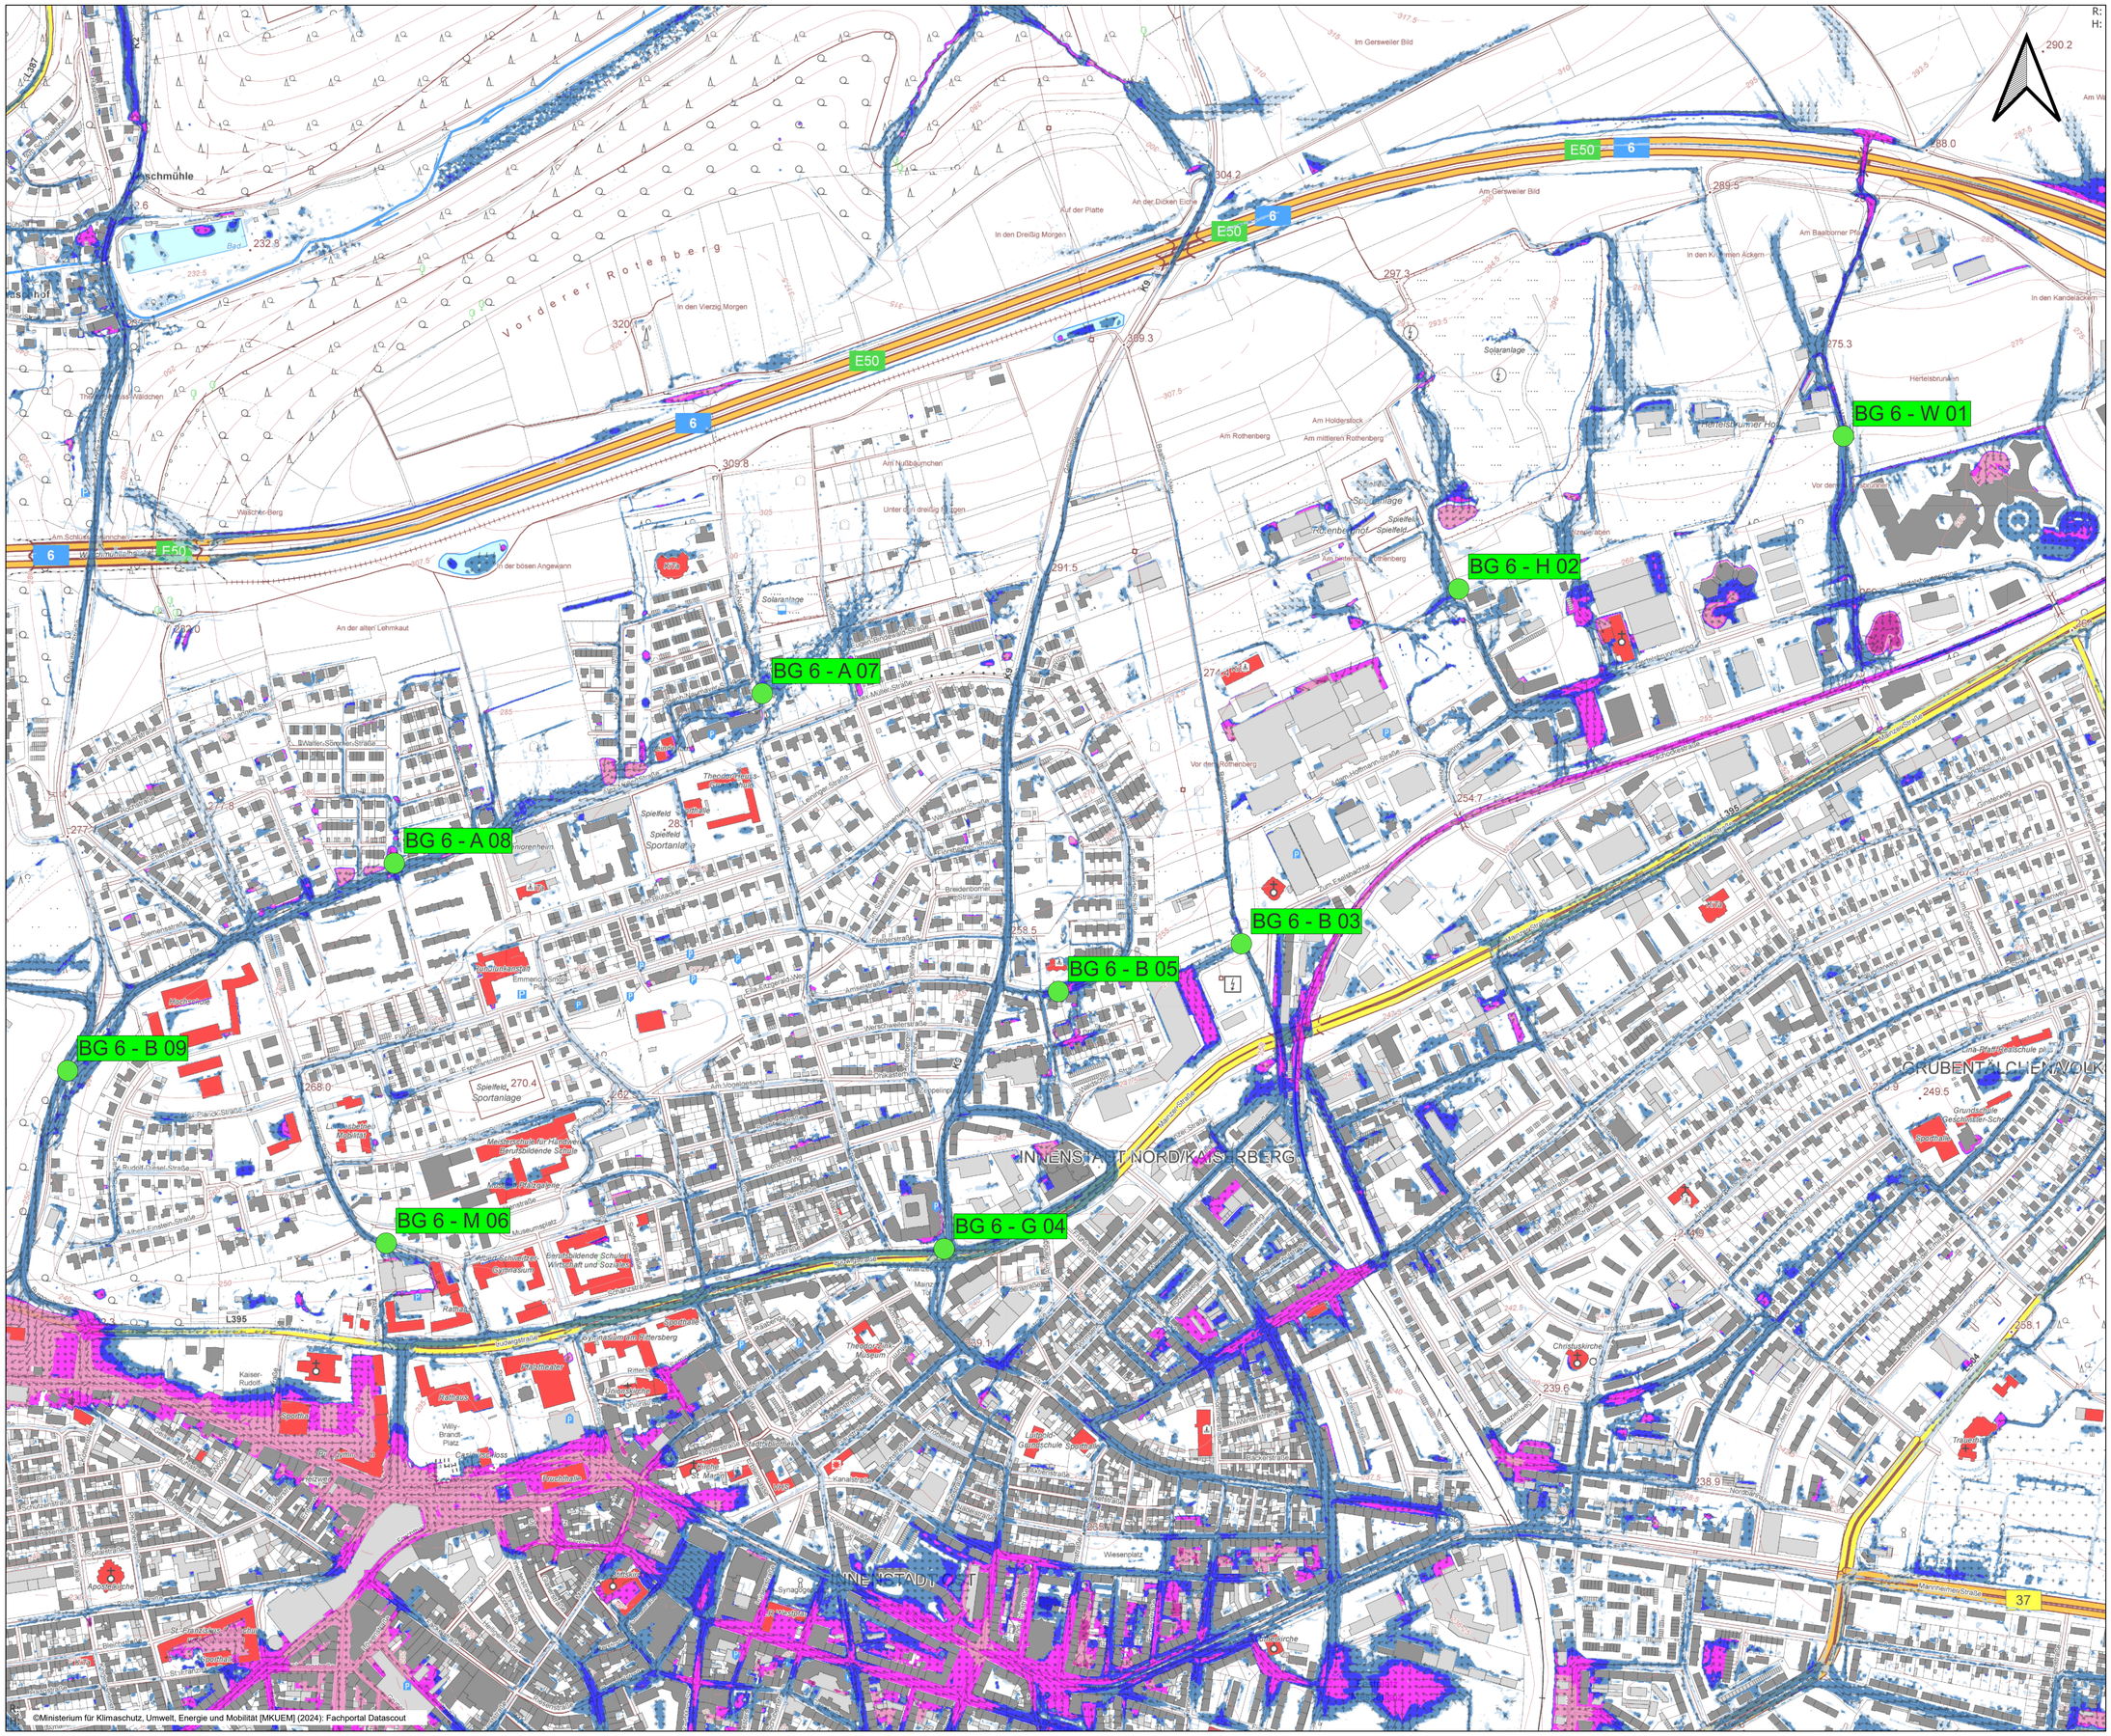

Legende

- Defizitstelle
- öffentliche Gebäude

Fließrichtung (SRI7, 1 Std.)

Wassertiefen (SRI7, 1 Std.)

- < 5 cm
- 5 bis < 10 cm
- 10 bis < 30 cm
- 30 bis < 50 cm
- 50 bis < 100 cm
- 100 bis < 200 cm
- 200 bis < 400 cm
- >= 400 cm

INGENIEURBÜRO Reihsner

Straßenbau - Bauleitplanung - Wasserwirtschaft - Ing.-Vermessung
GIS Systeme - Wasserversorgung - Wasserbau - Korrel. Ingenieurbau
Industriebau - Abwassertechnik - Kanalsanierung - SiGe-Koordination

54516 Wittlich
fon: 0 65 71 / 90 25-0
mail: info@reihsner.de

Eichenstraße 45
fax: 0 65 71/90 25-29
page: www.reihsner.de

PROJEKT:

Hochwasser- und Starkregenvorsorgekonzept der Stadt Kaiserslautern

PLANBEZEICHNUNG:

Lageplan Defizitstellen
BG 6 - West

PLANER:
Ingenieurbüro Reihsner PartG mbB
Wasserwirtschaft - Verkehrsplanung - Statik
Ing.-Vermessung - Geoinformationssystem
Eichenstraße 45 54516 Wittlich
Tel. 06571/9025-0 Fax. 06571/9025-29

AUFTRAGGEBER:
Stadt Kaiserslauern

ERSTELLUNGSDATUM:
08.04.2025

PLOTTDATUM:
21.01.2026

BEARBEITET:	GEZEICHNET:	GEPRÜFT:
Brita Knappstein	Brita Knappstein	Sebastian Reihsner

PROJEKTNR.:	MASSSTAB:		BLATT-Nr.:
2021-059	1:4.000	© copyright by Reihsner	01/02