


Dateiname: J:\Amf6\161_13\Personlich\STADTPLANUNG\B-Plane\Stadtteile\Morlairen Zwischen Falltalstraße und Kalkreuthstraße und Kalkreuthstraße und Kalkreuthstraße.dwg

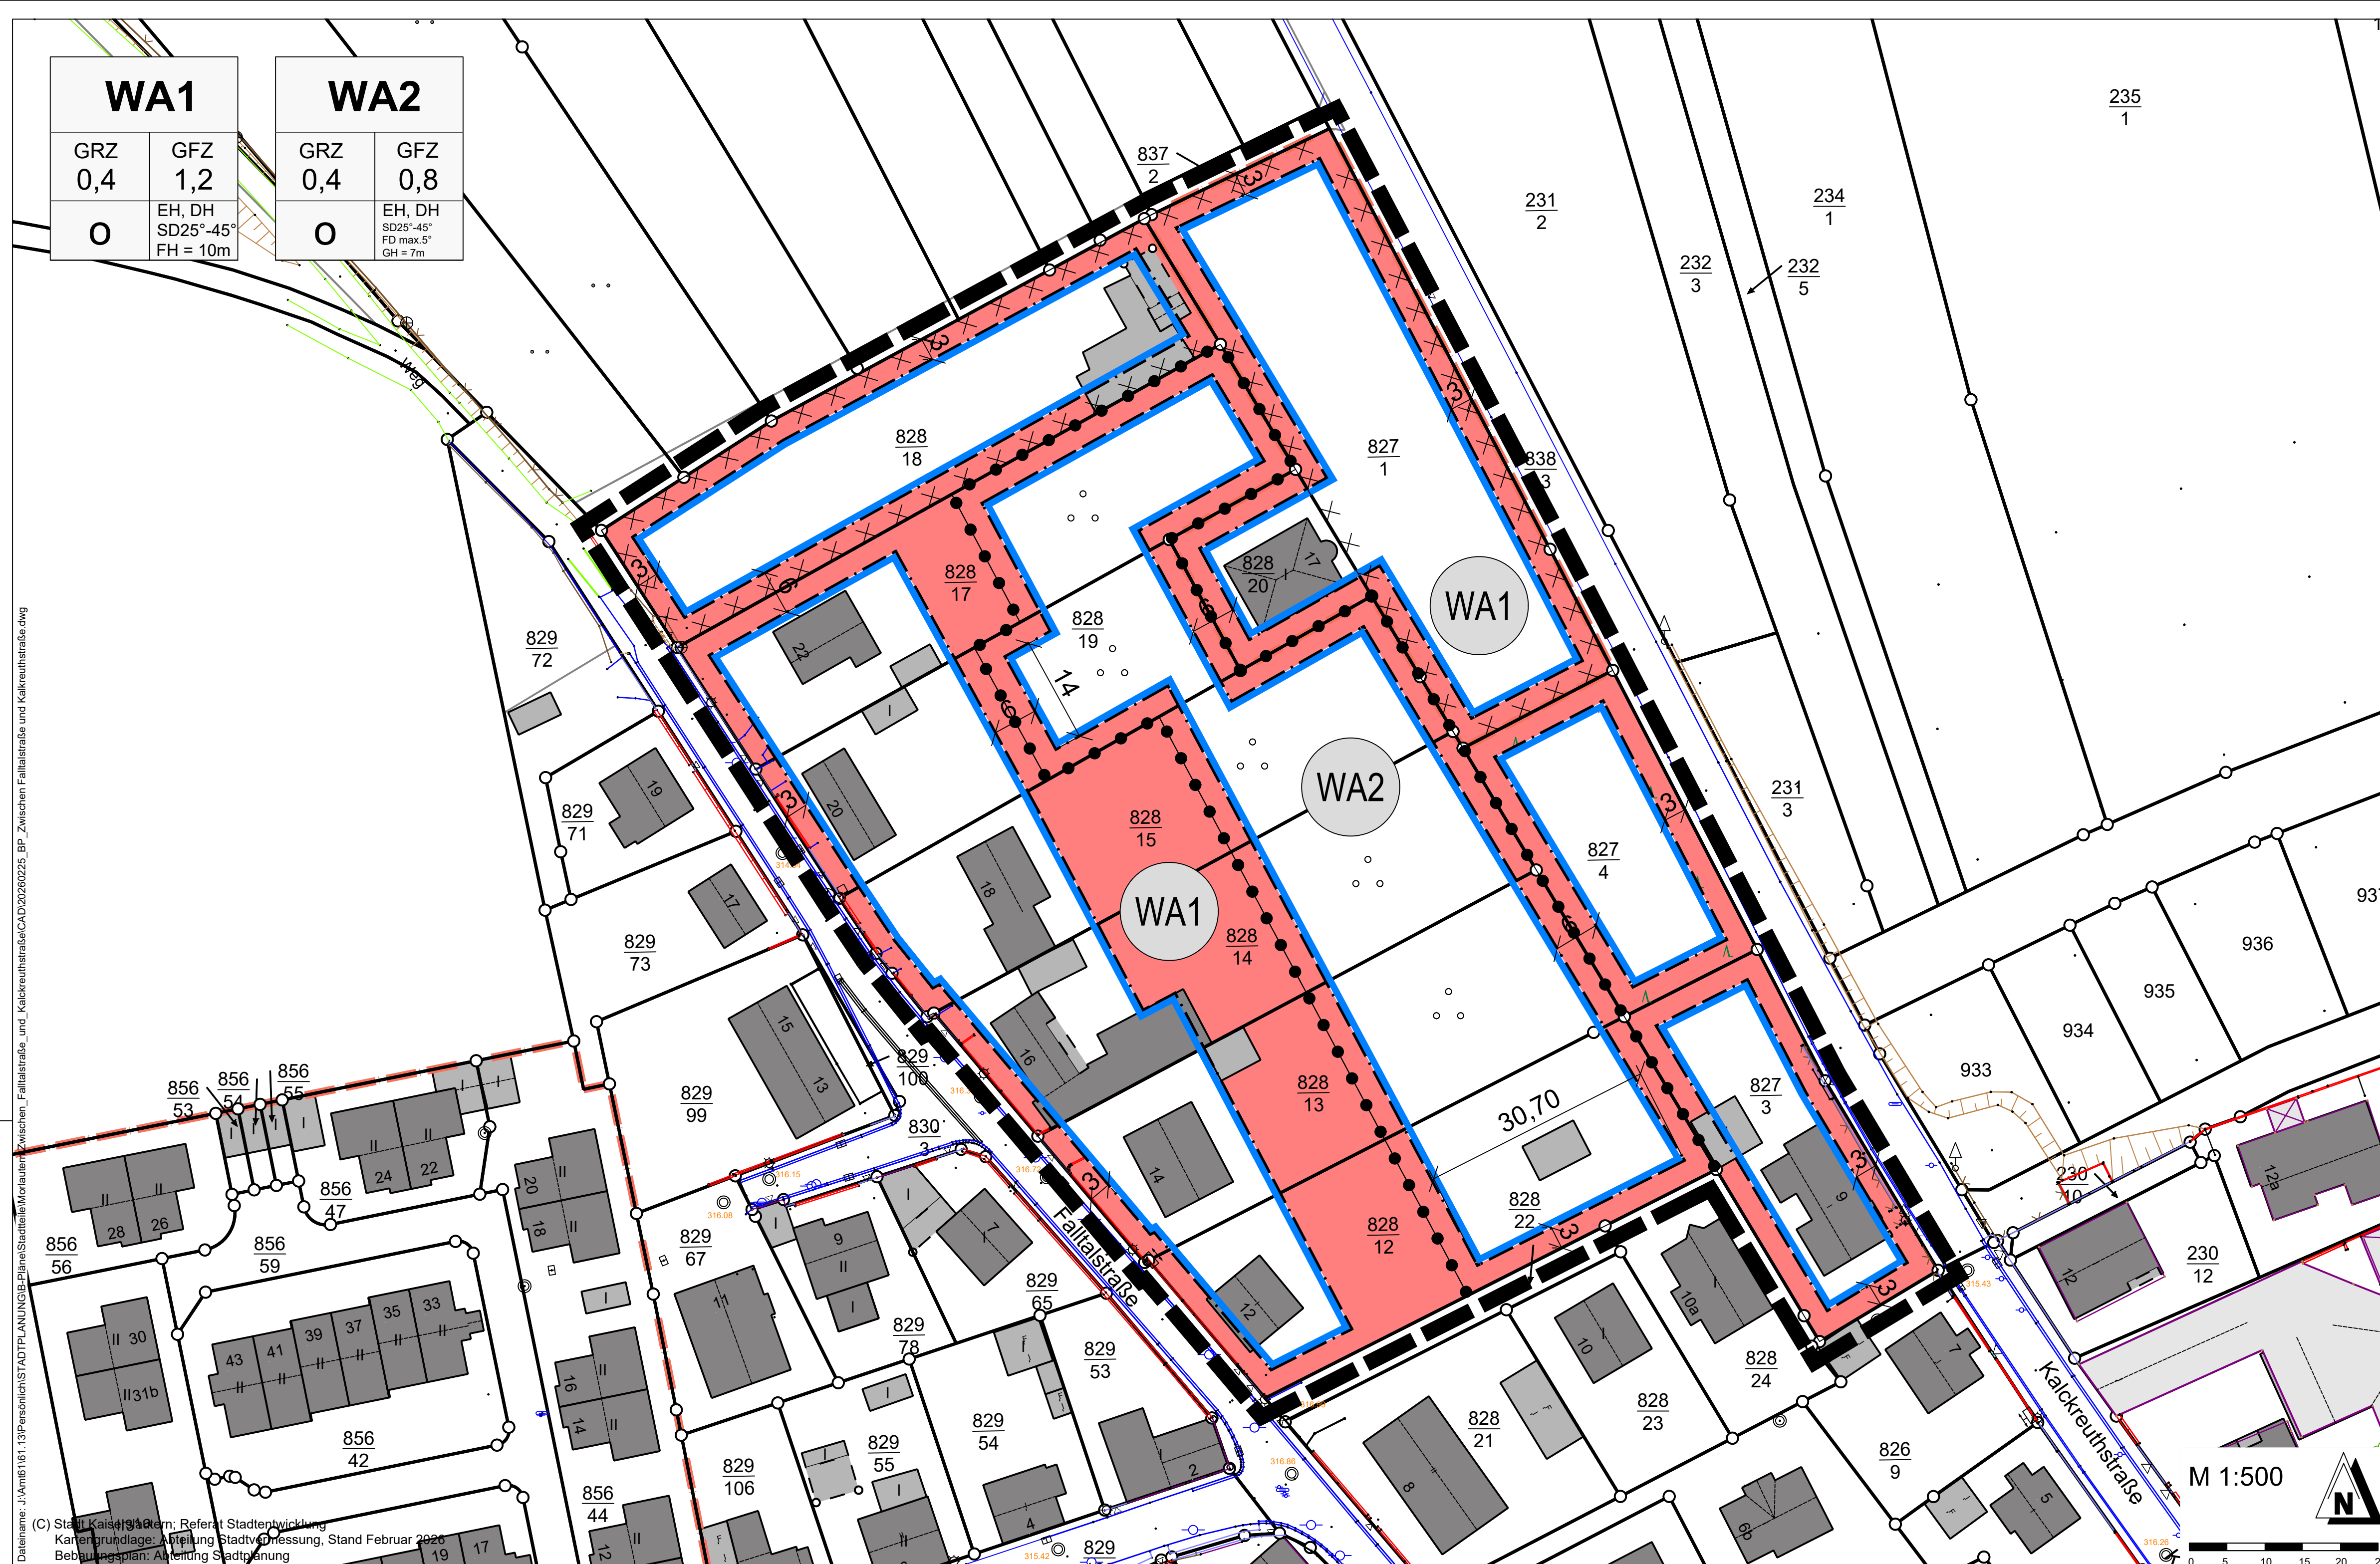

Abgrenzung unterschiedlicher Nutzung, z.B. von Baugebieten,
oder Abgrenzung des Maßes der Nutzung innerhalb eines Baugebietes

J. Di Fede
M. Henn