


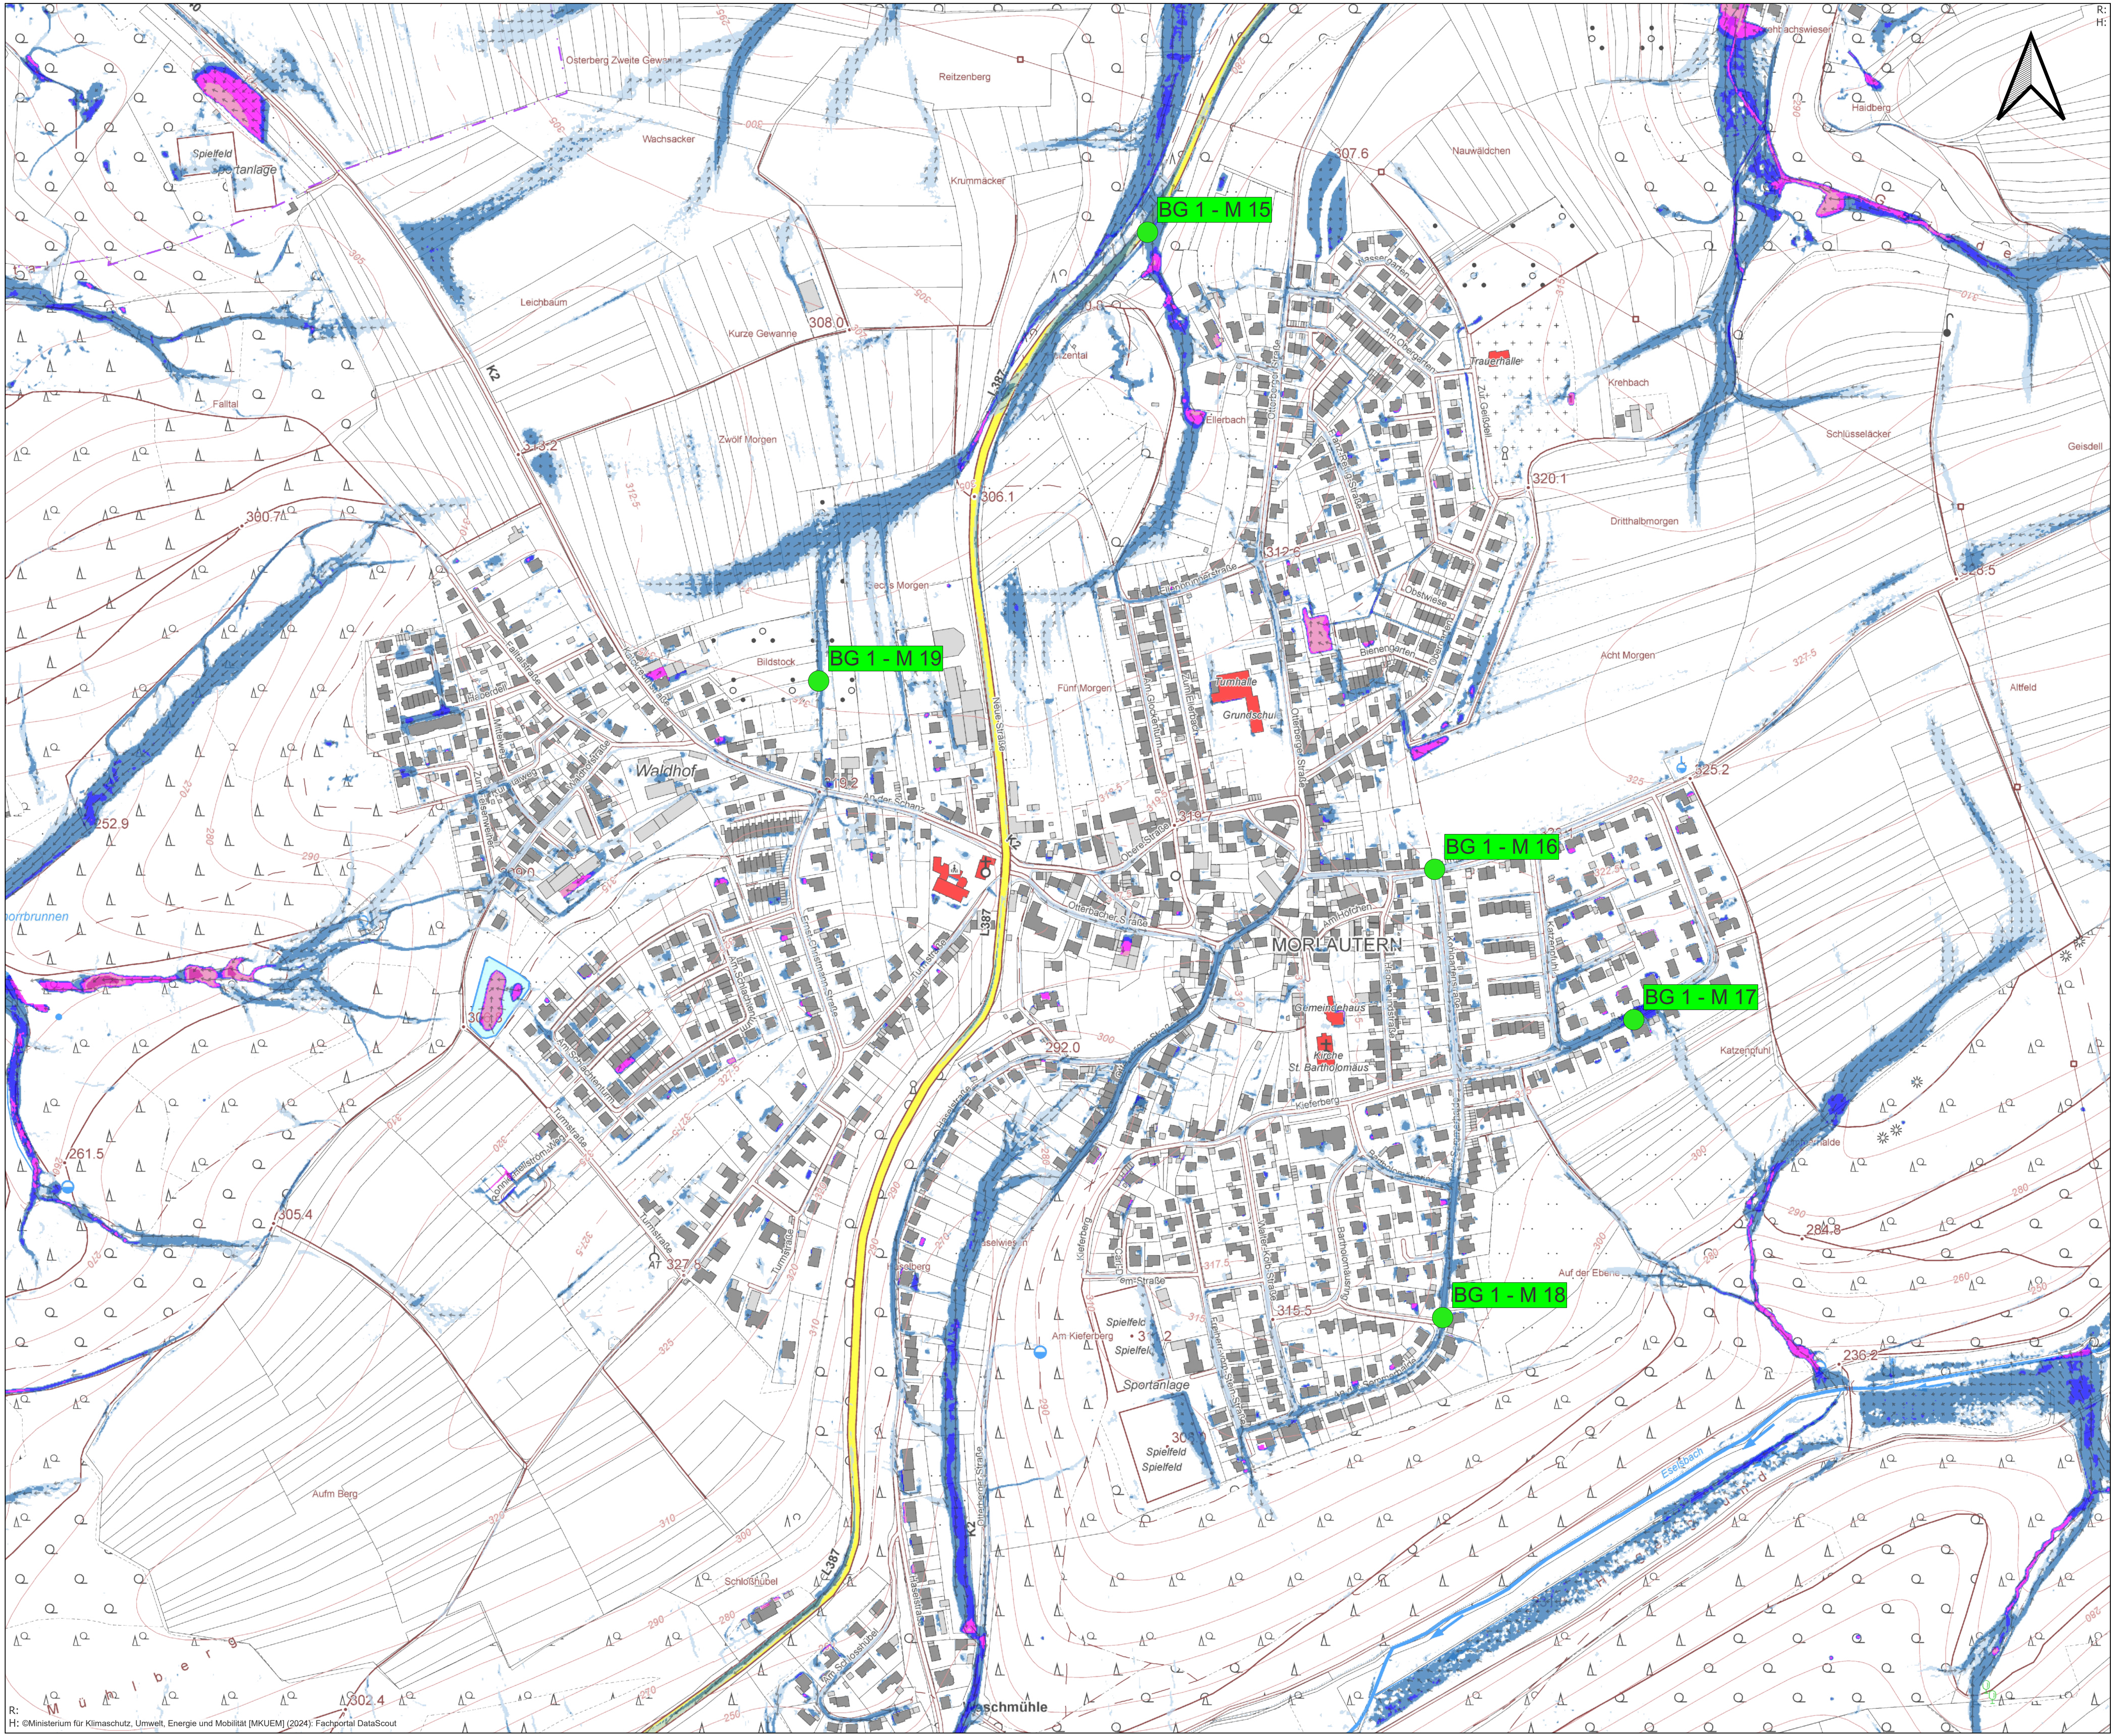

Legende

- Defizitstelle
- öffentliche Gebäude gemäß DTK 5
- Fließrichtung (SR17, 1 Std.)

Wassertiefen (SR17, 1 Std.)

- < 5 cm
- 5 bis < 10 cm
- 10 bis < 30 cm
- 30 bis < 50 cm
- 50 bis < 100 cm
- 100 bis < 200 cm
- 200 bis < 400 cm
- >= 400 cm



Ingenieurbüro Reihner PartG mbB
Wasserwirtschaft - Vergleichsarbeitung - Stadt
Ing. W. Reihner - Ing. G. Reihner
Tel. 06571/9025-0 Fax 06571/9025-29

54516 Wittsch
fon: 0 65 71 / 90 25-0
fax: 0 65 71/90 25-29
mail: info@reihner.de
page: www.reihner.de

54516 Wittsch
fon: 0 65 71 / 90 25-0
fax: 0 65 71/90 25-29
mail: info@reihner.de
page: www.reihner.de

PROJEKT:
Hochwasser- und Starkregenvorsorgekonzept der Stadt Kaiserslautern

PLANBEZEICHNUNG:
Lageplan Defizitstellen
BG 1 - Morlautern

PLANER:
Ingenieurbüro Reihner PartG mbB
Wasserwirtschaft - Vergleichsarbeitung - Stadt
Ing. W. Reihner - Ing. G. Reihner
Tel. 06571/9025-0 Fax 06571/9025-29

AUFTRAGGEBER:
Stadt Kaiserslautern

ERSTELLUNGSDATUM:
19.03.2025

PLOTTDATUM:
14.01.2026

BEARBEITET:
Brita Knappstein

GEZEICHNET:
Brita Knappstein

GEPRÜFT:
Sebastian Reihner

PROJEKTNR.:
2021-059

MASSSTAB:
1:3.000

© copyright by
Reihner

BLATT-Nr.:
01