


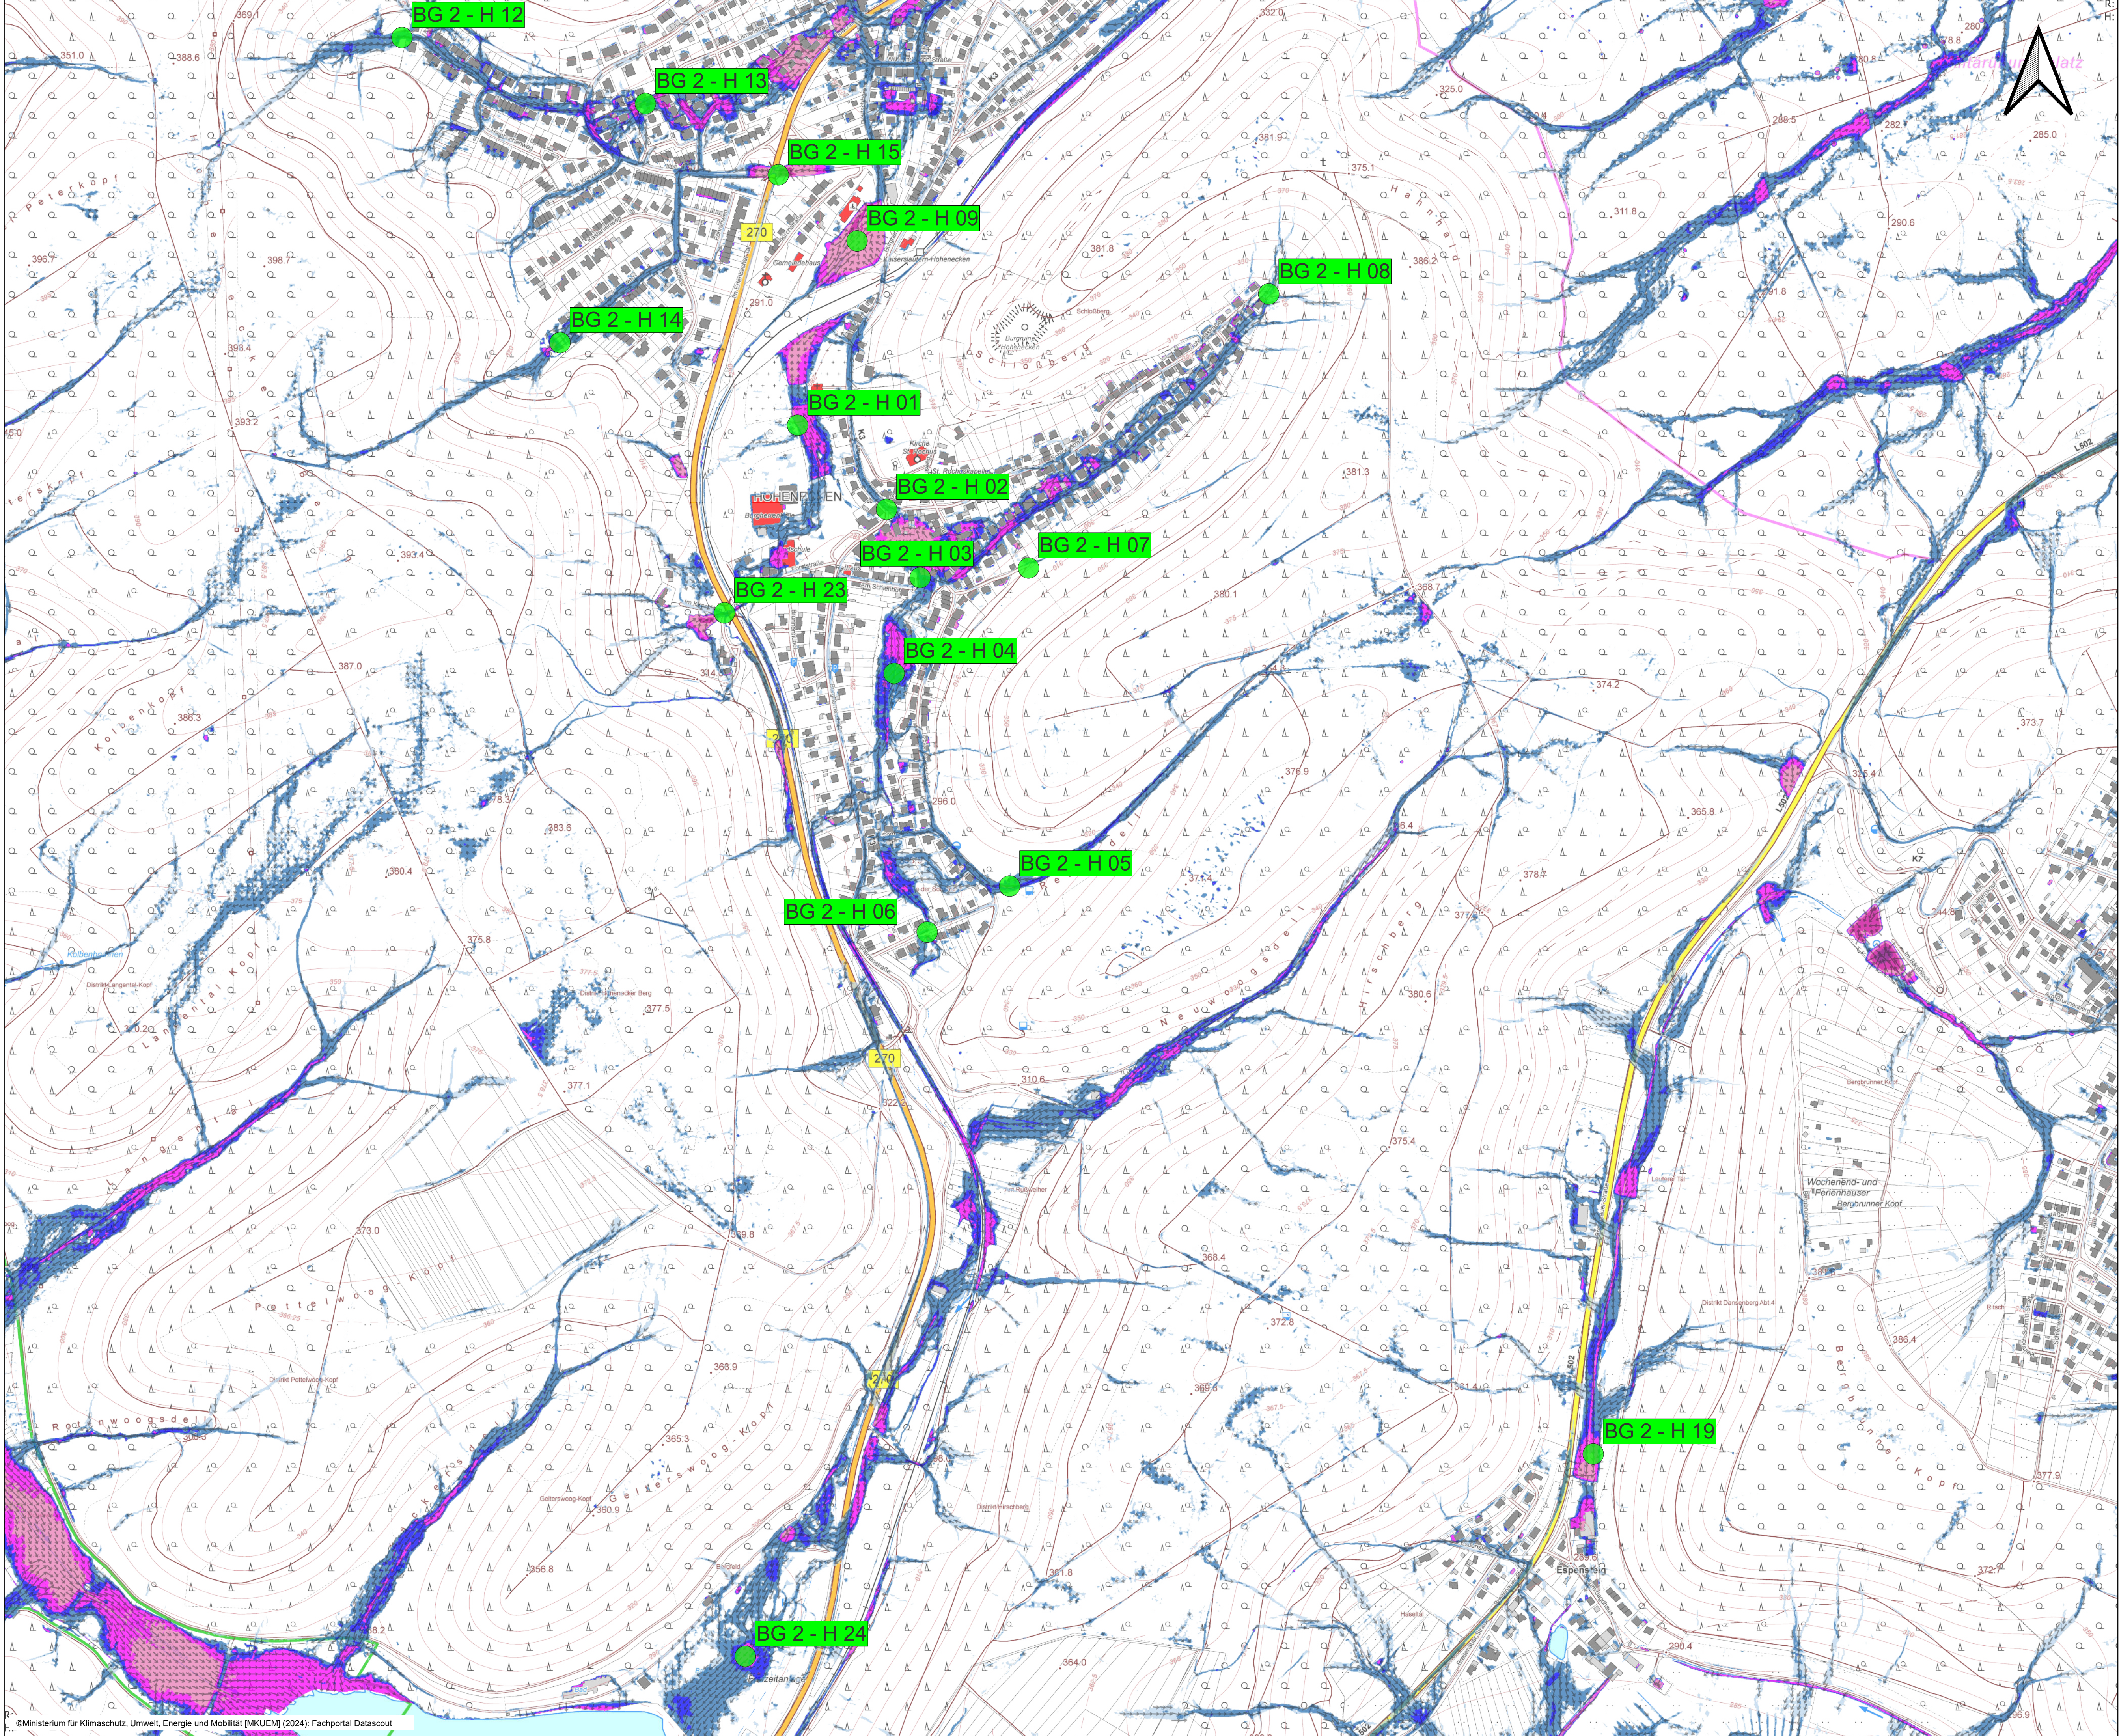

Legende

● Defizitstelle

■ öffentliche Gebäude gemäß DTK 5

→ Fließrichtung (SRI7, 1 Std.)

Wassertiefen (SRI7, 1 Std.)

- < 5 cm
- 5 bis < 10 cm
- 10 bis < 30 cm
- 30 bis < 50 cm
- 50 bis < 100 cm
- 100 bis < 200 cm
- 200 bis < 400 cm
- >= 400 cm

 Ingenieurbüro Reihner		Stadtplanung - Bauleitung - Wasserwirtschaft - Ing. Dienstleistungen GIS Systeme - Wasserentwässerung - Wasserversorgung - Konstr. Ingenieurbau Industrie - Abwasserwirtschaft - Kanalarbeit - Sanitärtechnik 54516 Wittlich fon: 0 65 71 / 90 25-0 mail: info@reihner.de Eichenstraße 45 fax: 0 65 71 90 25-29 page: www.reihner.de
PROJEKT: Hochwasser- und Starkregenvorsorgekonzept der Stadt Kaiserslautern		
PLANBEZEICHNUNG: Lageplan Defizitstellen BG 2 - Süd		
PLANER: Ingenieurbüro Reihner PartG mbB Wasserwirtschaft - Verkehrsplanung - Stadt Ing. Dienstleistungen - Geodäsie / Vermessung Tel. 06571/9025-0 Fax. 06571/9025-29	AUFTRAGGEBER: Stadt Kaiserslautern	
ERSTELLUNGSDATUM: 26.02.2025	PLOTTDATUM: 21.01.2026	
BEARBEITET: Brita Knappstein	GEZEICHNET: Brita Knappstein	GEPRÜFT: Sebastian Reihner
PROJEKTNR.: 2021-059	MASSSTAB: 1:4.500	© copyright by Reihner
		BLATT-Nr.: 01/02