


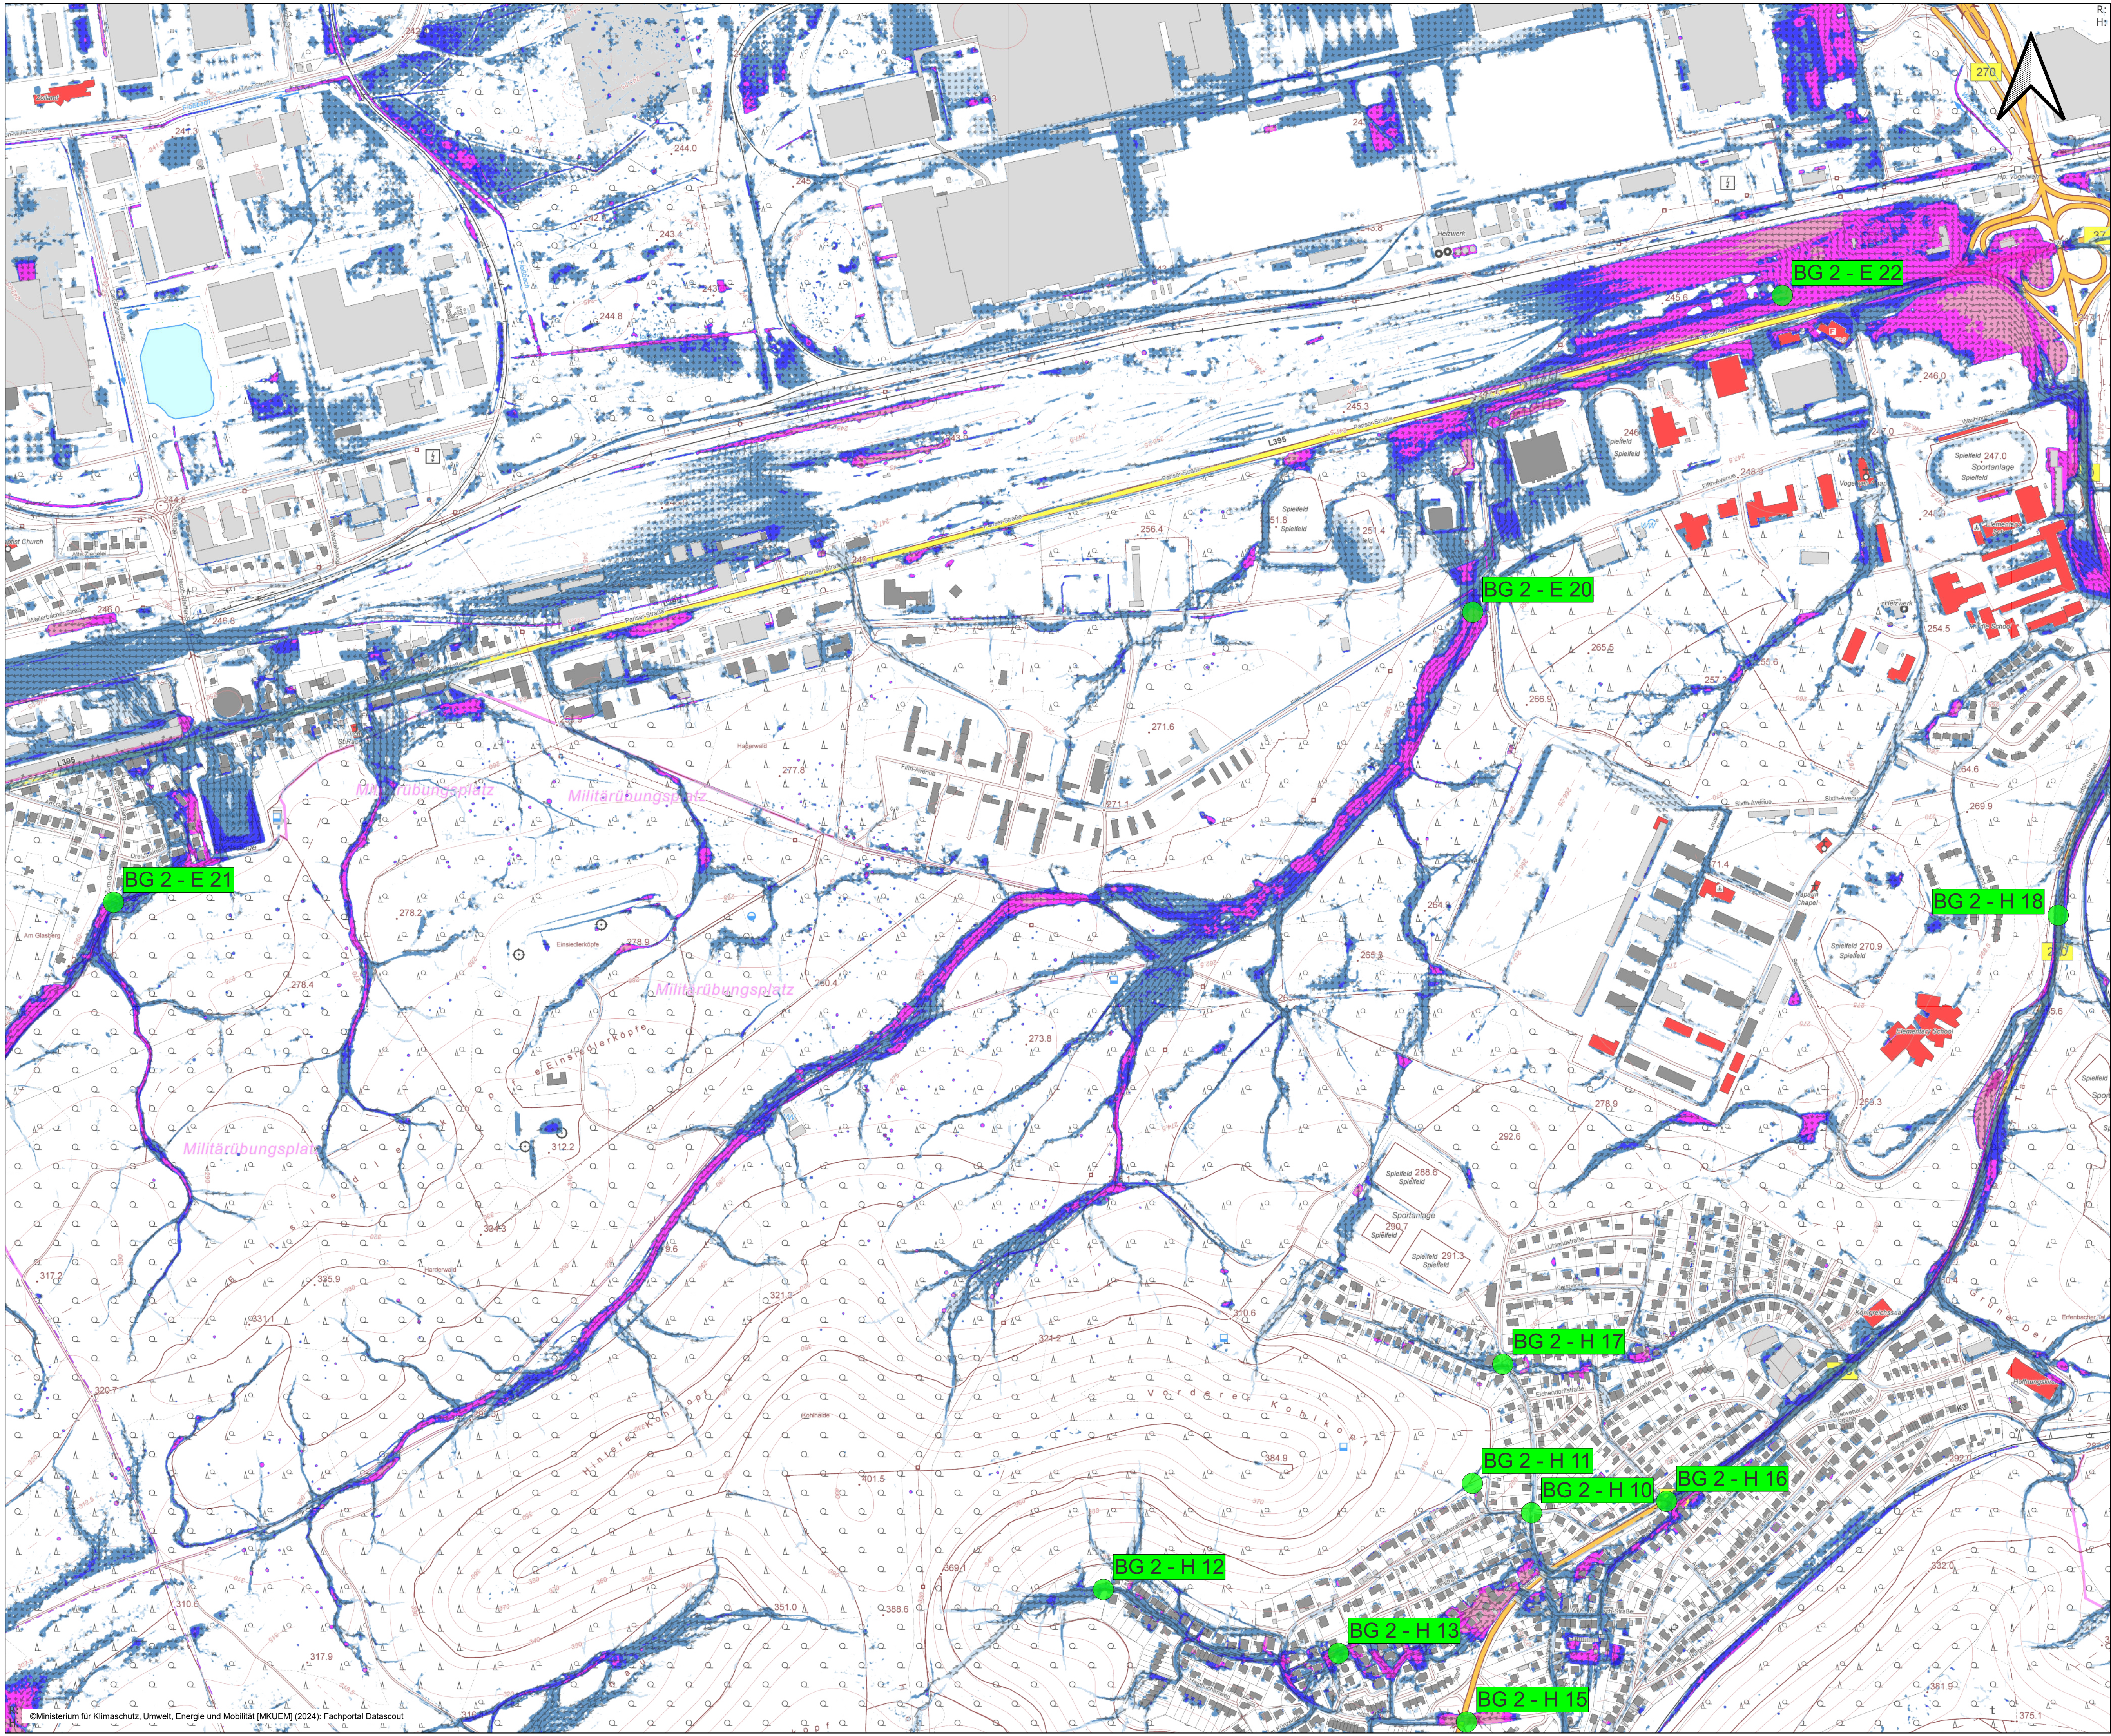

Legende

- Defizitstelle
- öffentliche Gebäude gemäß DTK 5
- Fließrichtung (SRI7, 1 Std.)

Wassertiefen (SRI7, 1 Std.)

- × < 5 cm
- 5 bis < 10 cm
- 10 bis < 30 cm
- 30 bis < 50 cm
- 50 bis < 100 cm
- 100 bis < 200 cm
- 200 bis < 400 cm
- ≥ 400 cm

INGENIEURBÜRO
Rehnsner

Stadtplanung · Bauleistungen · Wasserversorgung · Ang. Vermessung
GIS Systeme · Wasserbauingenieurwesen · Wasserbau · Kartogr. Ingenieurwesen
Instandhaltung · Abwasserentsorgung · Kanalarbeit · Stadtplanung

54516 Wittsch
fon: 0 65 71 / 90 25-0
mail: info@rehnsner.de

Eichenstraße 45
fax: 0 65 71/90 25-29
page: www.rehnsner.de

PROJEKT:
Hochwasser- und Starkregenvorsorgekonzept der Stadt Kaiserslautern

PLANBEZEICHNUNG:
Lageplan Defizitstellen
BG 2 - Nord

PLANER:
Ingenieurbüro Rehnsner PartG mbH
Wasserwirtschaft · Verkehrsplanung · Stadt-
Ing. Vermessung · Geoinformationssysteme
Instandhaltung · Abwasserentsorgung
Tel. 06571/9025-0 fax: 06571/9025-29

AUFTRAGGEBER:
Stadt Kaiserslautern

ERSTELLUNGSDATUM:
26.02.2025

PLOTTODATUM:
21.01.2026

REARBEITET:
Brita Knappstein

GEZEICHNET:
Brita Knappstein

GEPRÜFT:
Sebastian Rehnsner

PROJEKTNR.:
2021-059

MASSSTAB:
1:4.634

© copyright by
Rehnsner

BLATT-Nr.:
02/02