


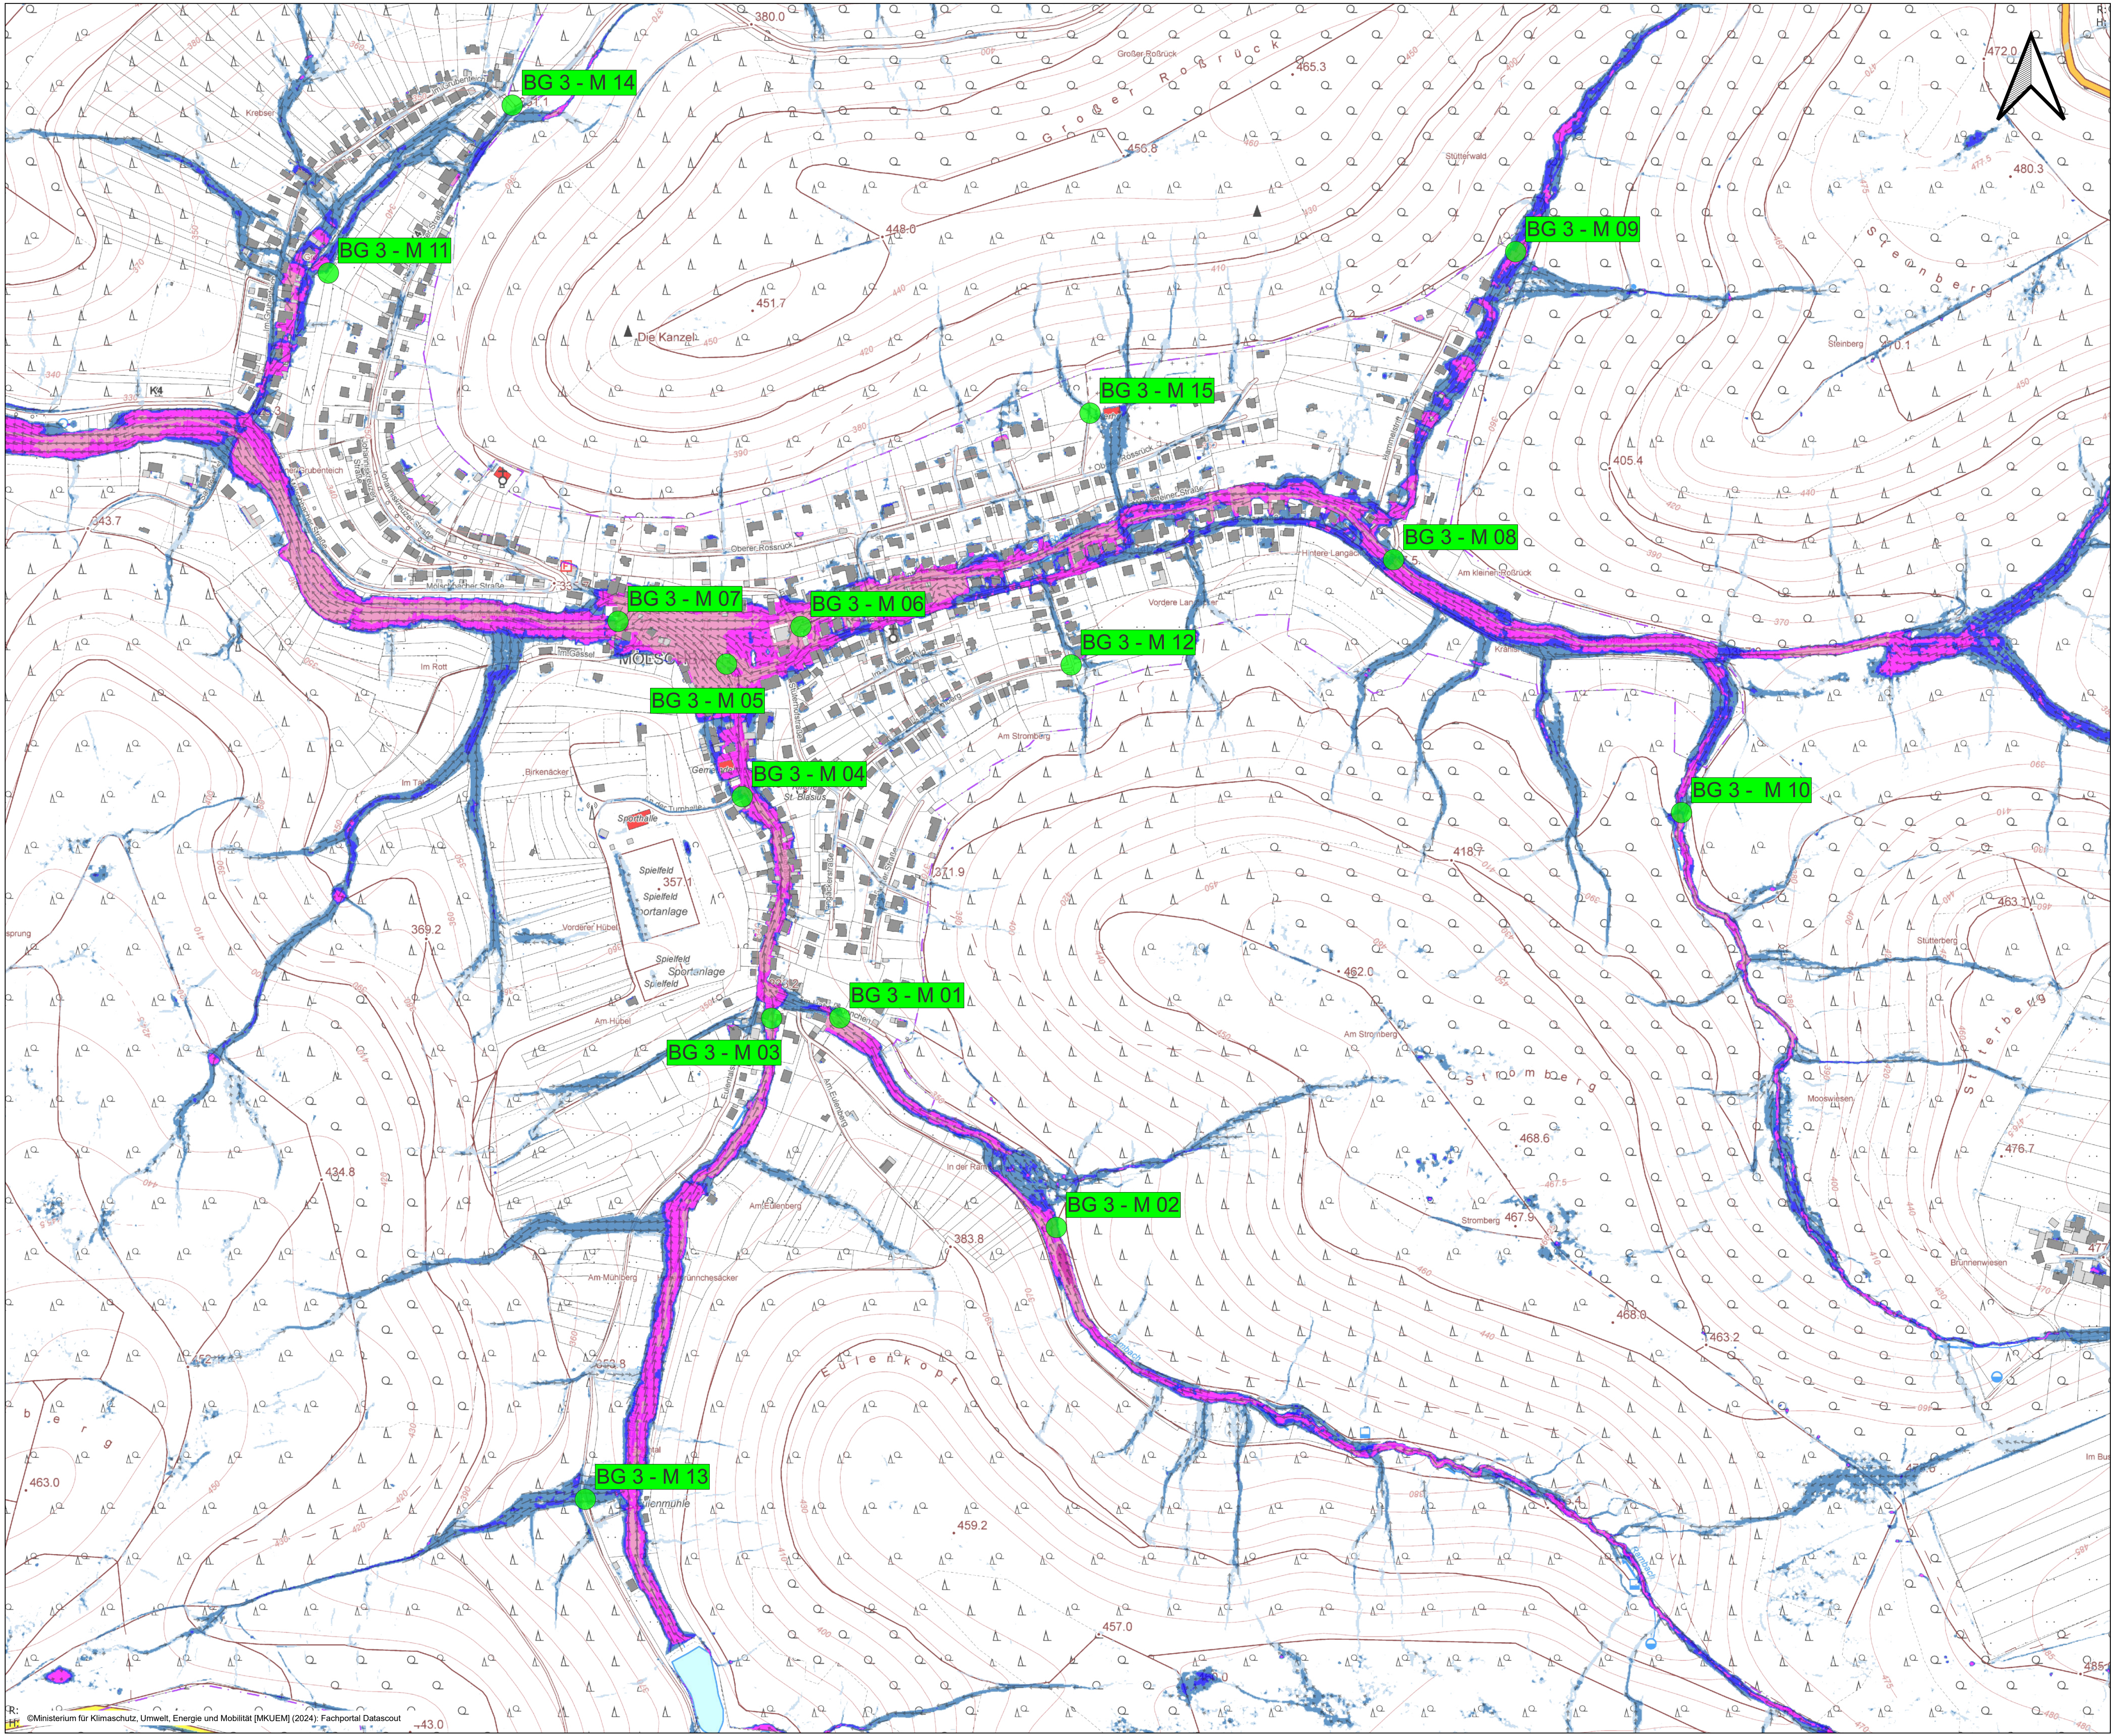

Legende

● Defizitstelle

■ öffentliche Gebäude gemäß DTK 5

→ Fließrichtung (SR17, 1 Std.)

Wassertiefen (SR17, 1 Std.)

- × < 5 cm
- 5 bis < 10 cm
- 10 bis < 30 cm
- 30 bis < 50 cm
- 50 bis < 100 cm
- 100 bis < 200 cm
- 200 bis < 400 cm
- ≥ 400 cm

REHNSNER

Stadtplanung · Bauleitung · Wasserwirtschaft · Ingenieurbüro
GIS Systeme · Wasserwirtschaft · Wasserbau · Konstruktive Ingenieurbau
Industrie · Abwasserwirtschaft · Kanalarbeitung · Sonderarbeiten

54516 Wittich
fon: 0 65 71 / 90 25-0
mail: info@rehnsner.de

Eichenstraße 45
21.01.2026
fax: 0 65 71 90 25-29
page: www.rehnsner.de

PROJEKT:
Hochwasser- und Starkregenvorsorgekonzept der Stadt Kaiserslautern

PLANBEZEICHNUNG:
Lageplan Defizitstellen BG 3 - Mölschbach

PLANNER:
Ingenieurbüro Rehnsner PartG mbB
Ingenieurwesen · Vertriebsplanung · Stadt-
Ing. Wasserbau · Geodäsie / Vermessung
Tel. 06571/9025-0 Fax: 06571/9025-29

AUFTRAGGEBER:
Stadt Kaiserslautern

ERSTELLUNGSDATUM:
12.03.2025

PLOTTDATUM:
21.01.2026

BEARBEITET:
Brita Knappstein

GEZEICHNET:
Brita Knappstein

GEPRÜFT:
Sebastian Rehnsner

PROJEKTNR.:
2021-059

MASSSTAB:
1:3.500

© copyright by
Rehnsner

BLATT-Nr.:
01/02