


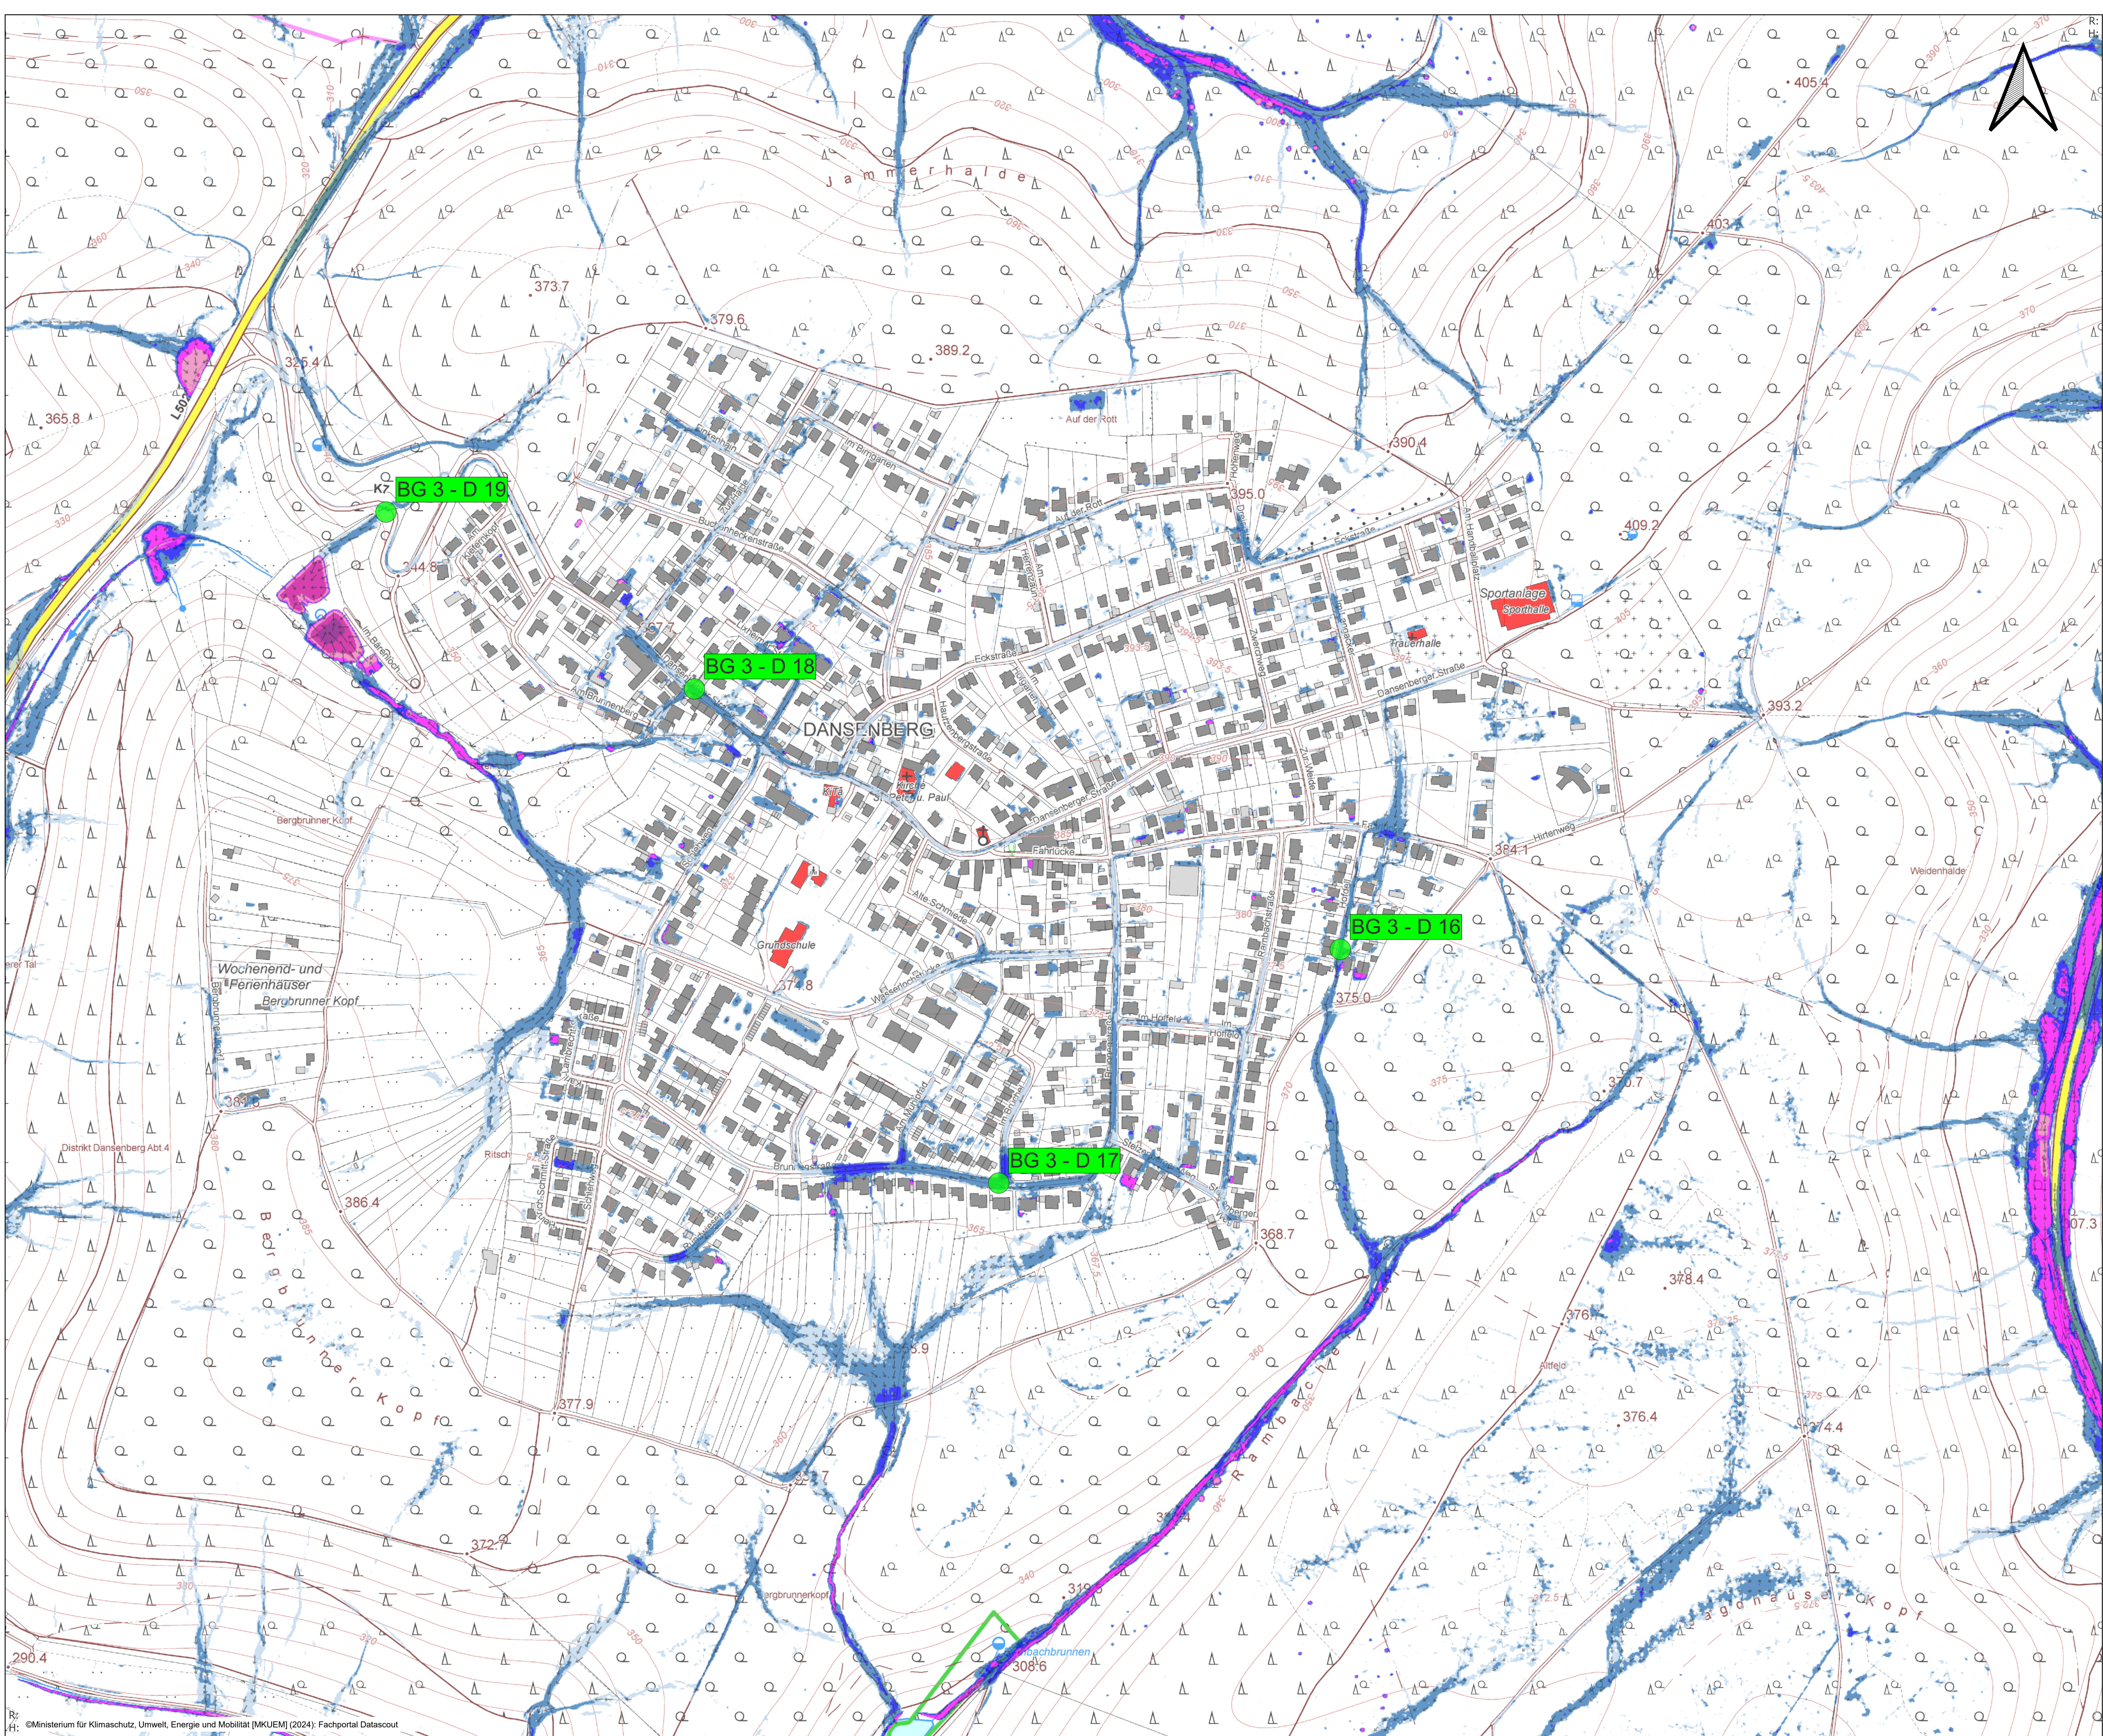

Legende

- Defizitstelle
- öffentliche Gebäude gemäß DTK 5
- Fließrichtung (SRI7, 1 Std.)
- Wassertiefen (SRI7, 1 Std.)
- < 5 cm
- 5 bis < 10 cm
- 10 bis < 30 cm
- 30 bis < 50 cm
- 50 bis < 100 cm
- 100 bis < 200 cm
- 200 bis < 400 cm
- >= 400 cm



Rehnsner

Stadtplanung - Bauleitung - Wasserwirtschaft - Ingenieurbüro
GIS Systeme - Wasserentwässerung - Wasserbau - Konstruktive Ingenieurbau
Industrie - Abwasserwirtschaft - Kanalarbeitung - Sonderarbeiten

54516 Wittich
fon: 0 65 71 / 90 25-0
mail: info@rehnsner.de

Eichenstraße 45
fax: 0 65 71 90 25-29
page: www.rehnsner.de

PROJEKT:
Hochwasser- und Starkregenvorsorgekonzept der Stadt Kaiserslautern

PLANBEZEICHNUNG:
Lageplan Defizitstellen
BG 3 - Dansenberg

PLANER: Ingenieurbüro Rehnsner PartG mbH Wasserwirtschaft - Verkehrsplanung - Stadt- Ing. - Wasserbau - Geotechnik / Geologie Tel. 06571/9025-0 Fax: 06571/9025-29	AUFTRAGGEBER: Stadt Kaiserslautern
--	---------------------------------------

ERSTELLUNGSDATUM: 12.03.2025	PLOTTDATUM: 21.01.2026
---------------------------------	---------------------------

BEARBEITET: Brita Knapstein	GEZEICHNET: Brita Knapstein	GEPRÜFT: Sebastian Rehnsner
--------------------------------	--------------------------------	--------------------------------

PROJEKTNR.: 2021-059	MASSSTAB: 1:3.000	© copyright by Rehnsner	BLATT-Nr.: 02/02
-------------------------	----------------------	----------------------------	---------------------