


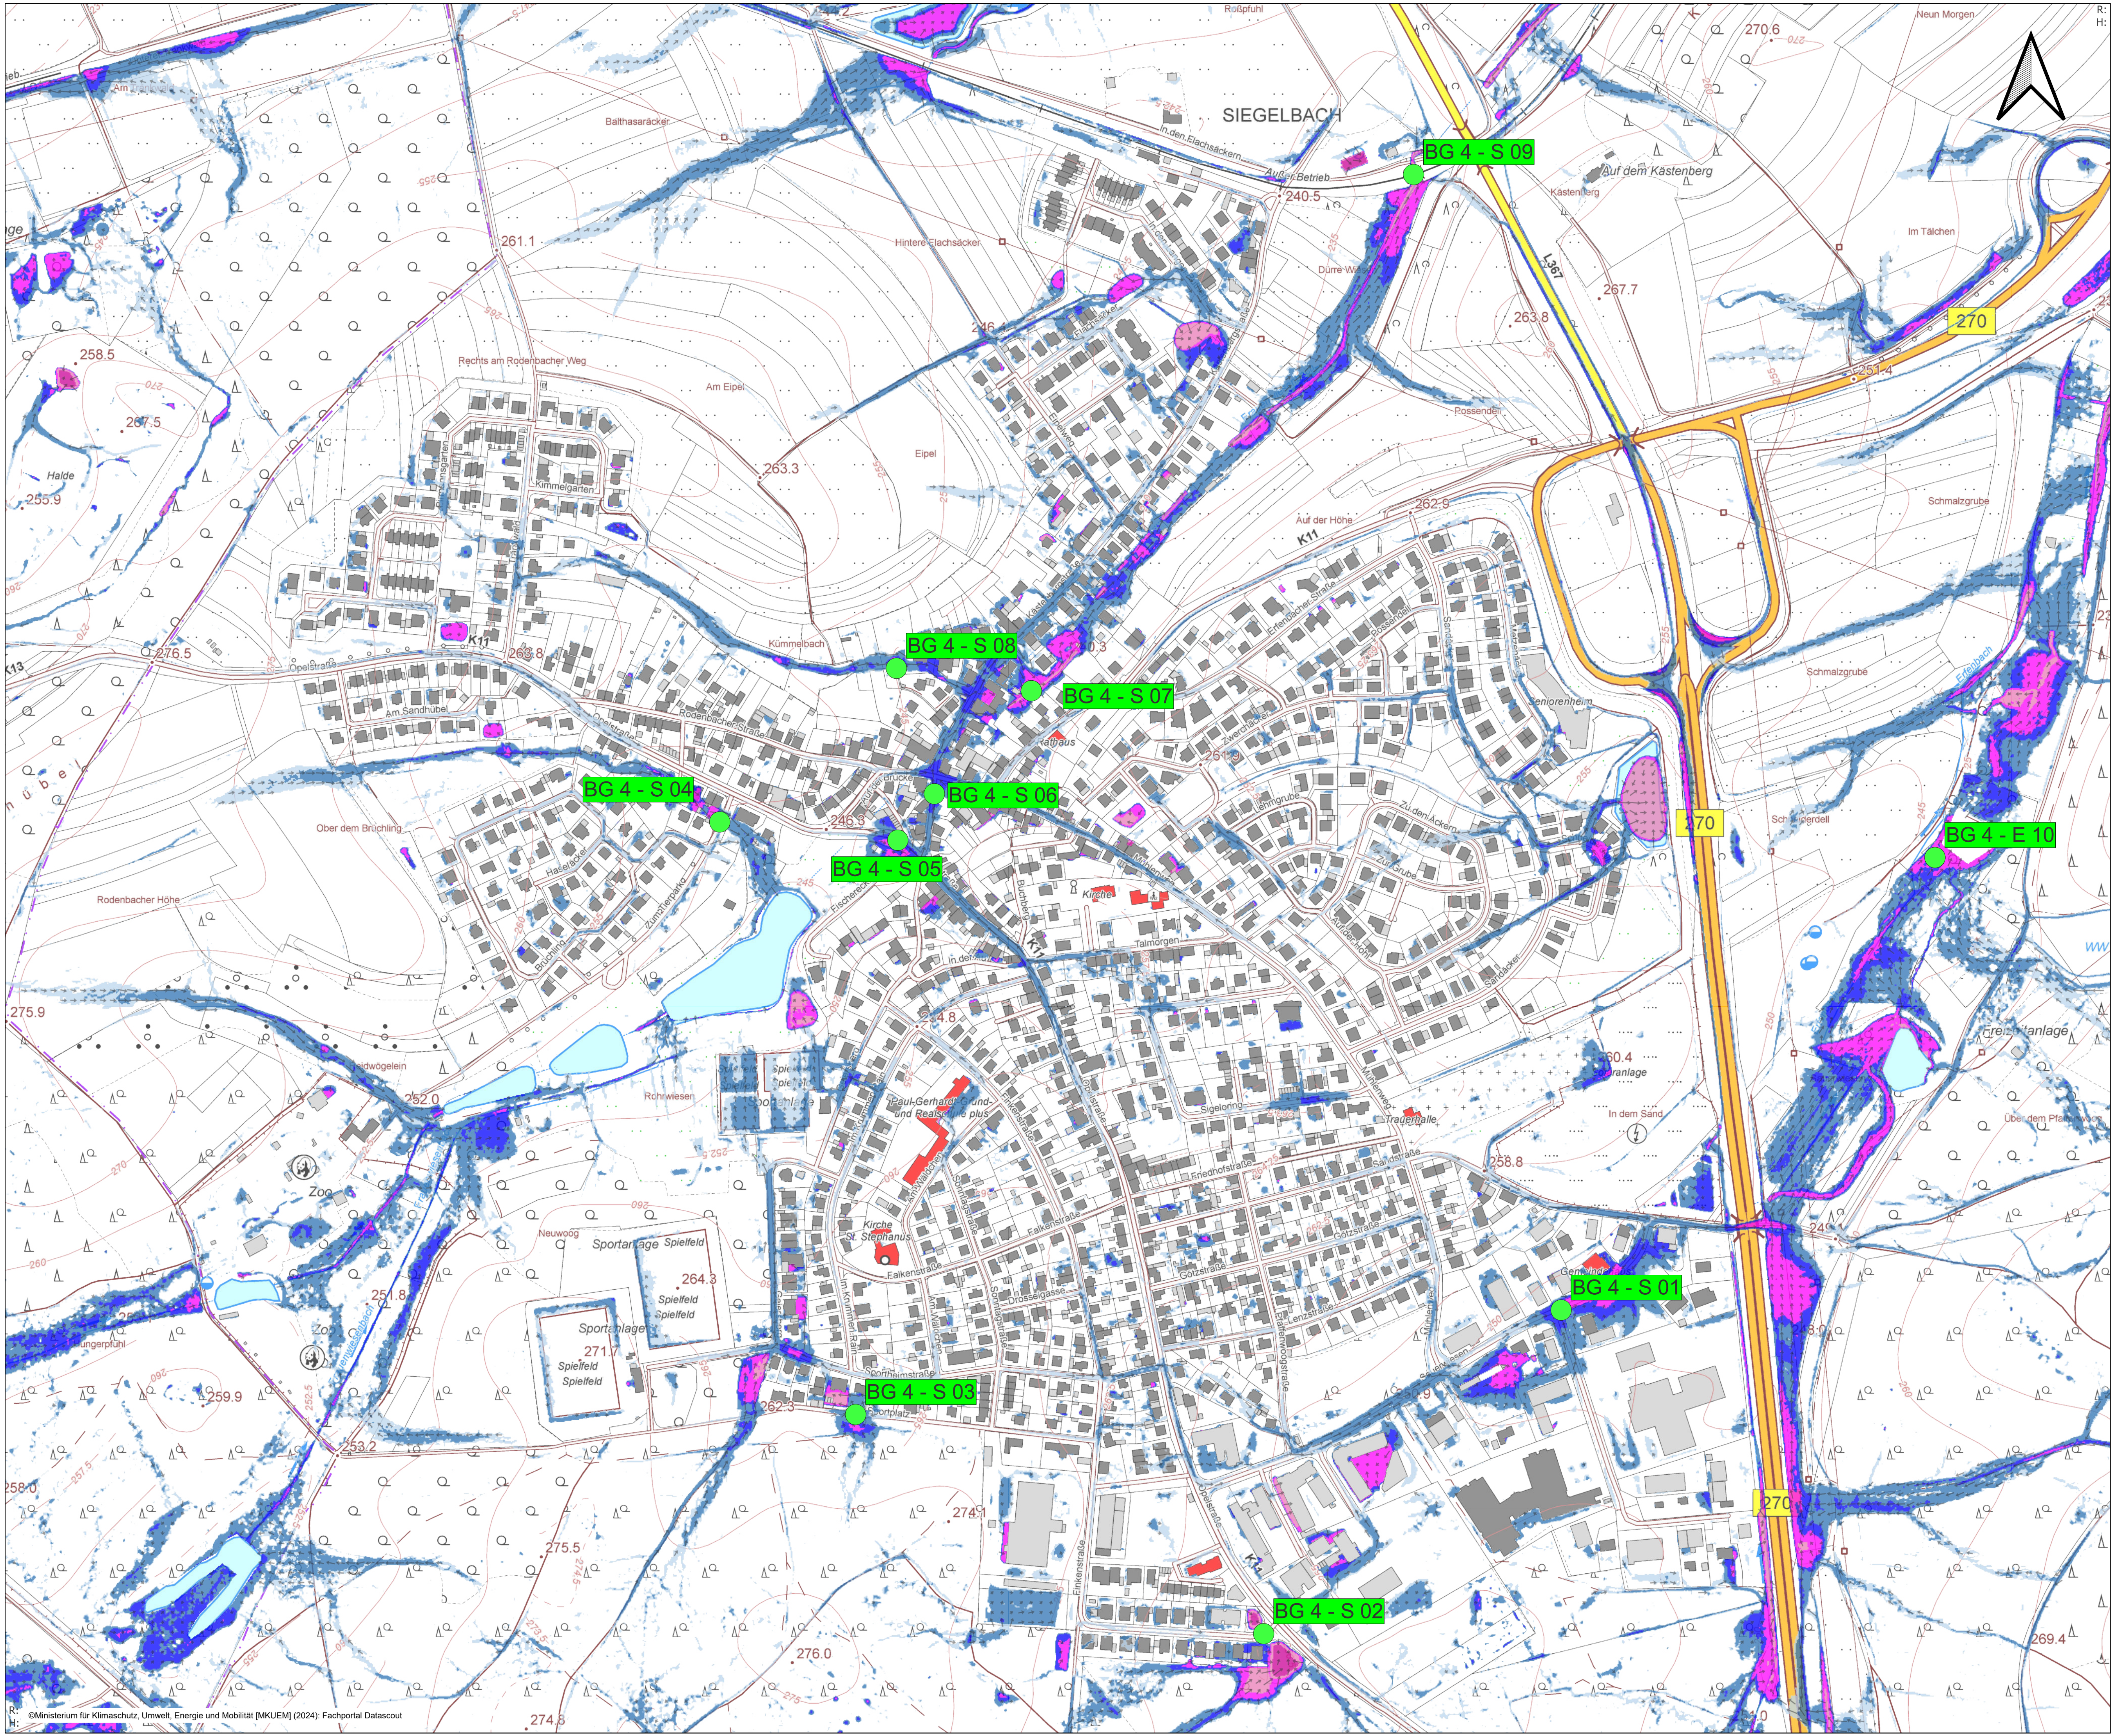

Legende

- Defizitstelle
- öffentliche Gebäude gemäß DTK 5
- Fließrichtung (SRI7, 1 Std.)

Wassertiefen (SRI7, 1 Std.)

- < 5 cm
- 5 bis < 10 cm
- 10 bis < 30 cm
- 30 bis < 50 cm
- 50 bis < 100 cm
- 100 bis < 200 cm
- 200 bis < 400 cm
- >= 400 cm

 Ingenieurbüro Reihner 54516 Wilsch Tel. 0 65 71 90 25-0 Fax 0 65 71 90 25-29 mail: info@reihner.de page: www.reihner.de		Stadtplanung - Bauleitung - Wasserwirtschaft - Ang. Vermessung GIS Systeme - Wasserbau - Wasserbau - Wasserbau Industrie - Abwasserwirtschaft - Kanalarbeit - Kanalbau Siedlungswasserbau - Siedlungswasserbau - Siedlungswasserbau Siedlungswasserbau - Siedlungswasserbau - Siedlungswasserbau	
PROJEKT: Hochwasser- und Starkregenvorsorgekonzept der Stadt Kaiserslautern			
PLANBEZEICHNUNG: Lageplan Defizitstellen BG 4 - Siegelbach			
PLANNER: Ingenieurbüro Reihner PartG mbH Wasserwirtschaft - Vermessung - Stadt Ing. W. Reihner - Ing. G. Reihner Tel. 0 65 71 90 25-0 Fax 0 65 71 90 25-29		AUFTRAGGEBER: Stadt Kaiserslautern	
ERSTELLUNGSDATUM: 31.03.2025		PLOTTDATUM: 21.01.2026	
BEARBEITET: Brita Knappstein	GEZEICHNET: Brita Knappstein	GEPRÜFT: Sebastian Reihner	
PROJEKTNR.: 2021-059	MASSSTAB: 1:3.000	© copyright by Reihner	BLATT-Nr.: 01/02