


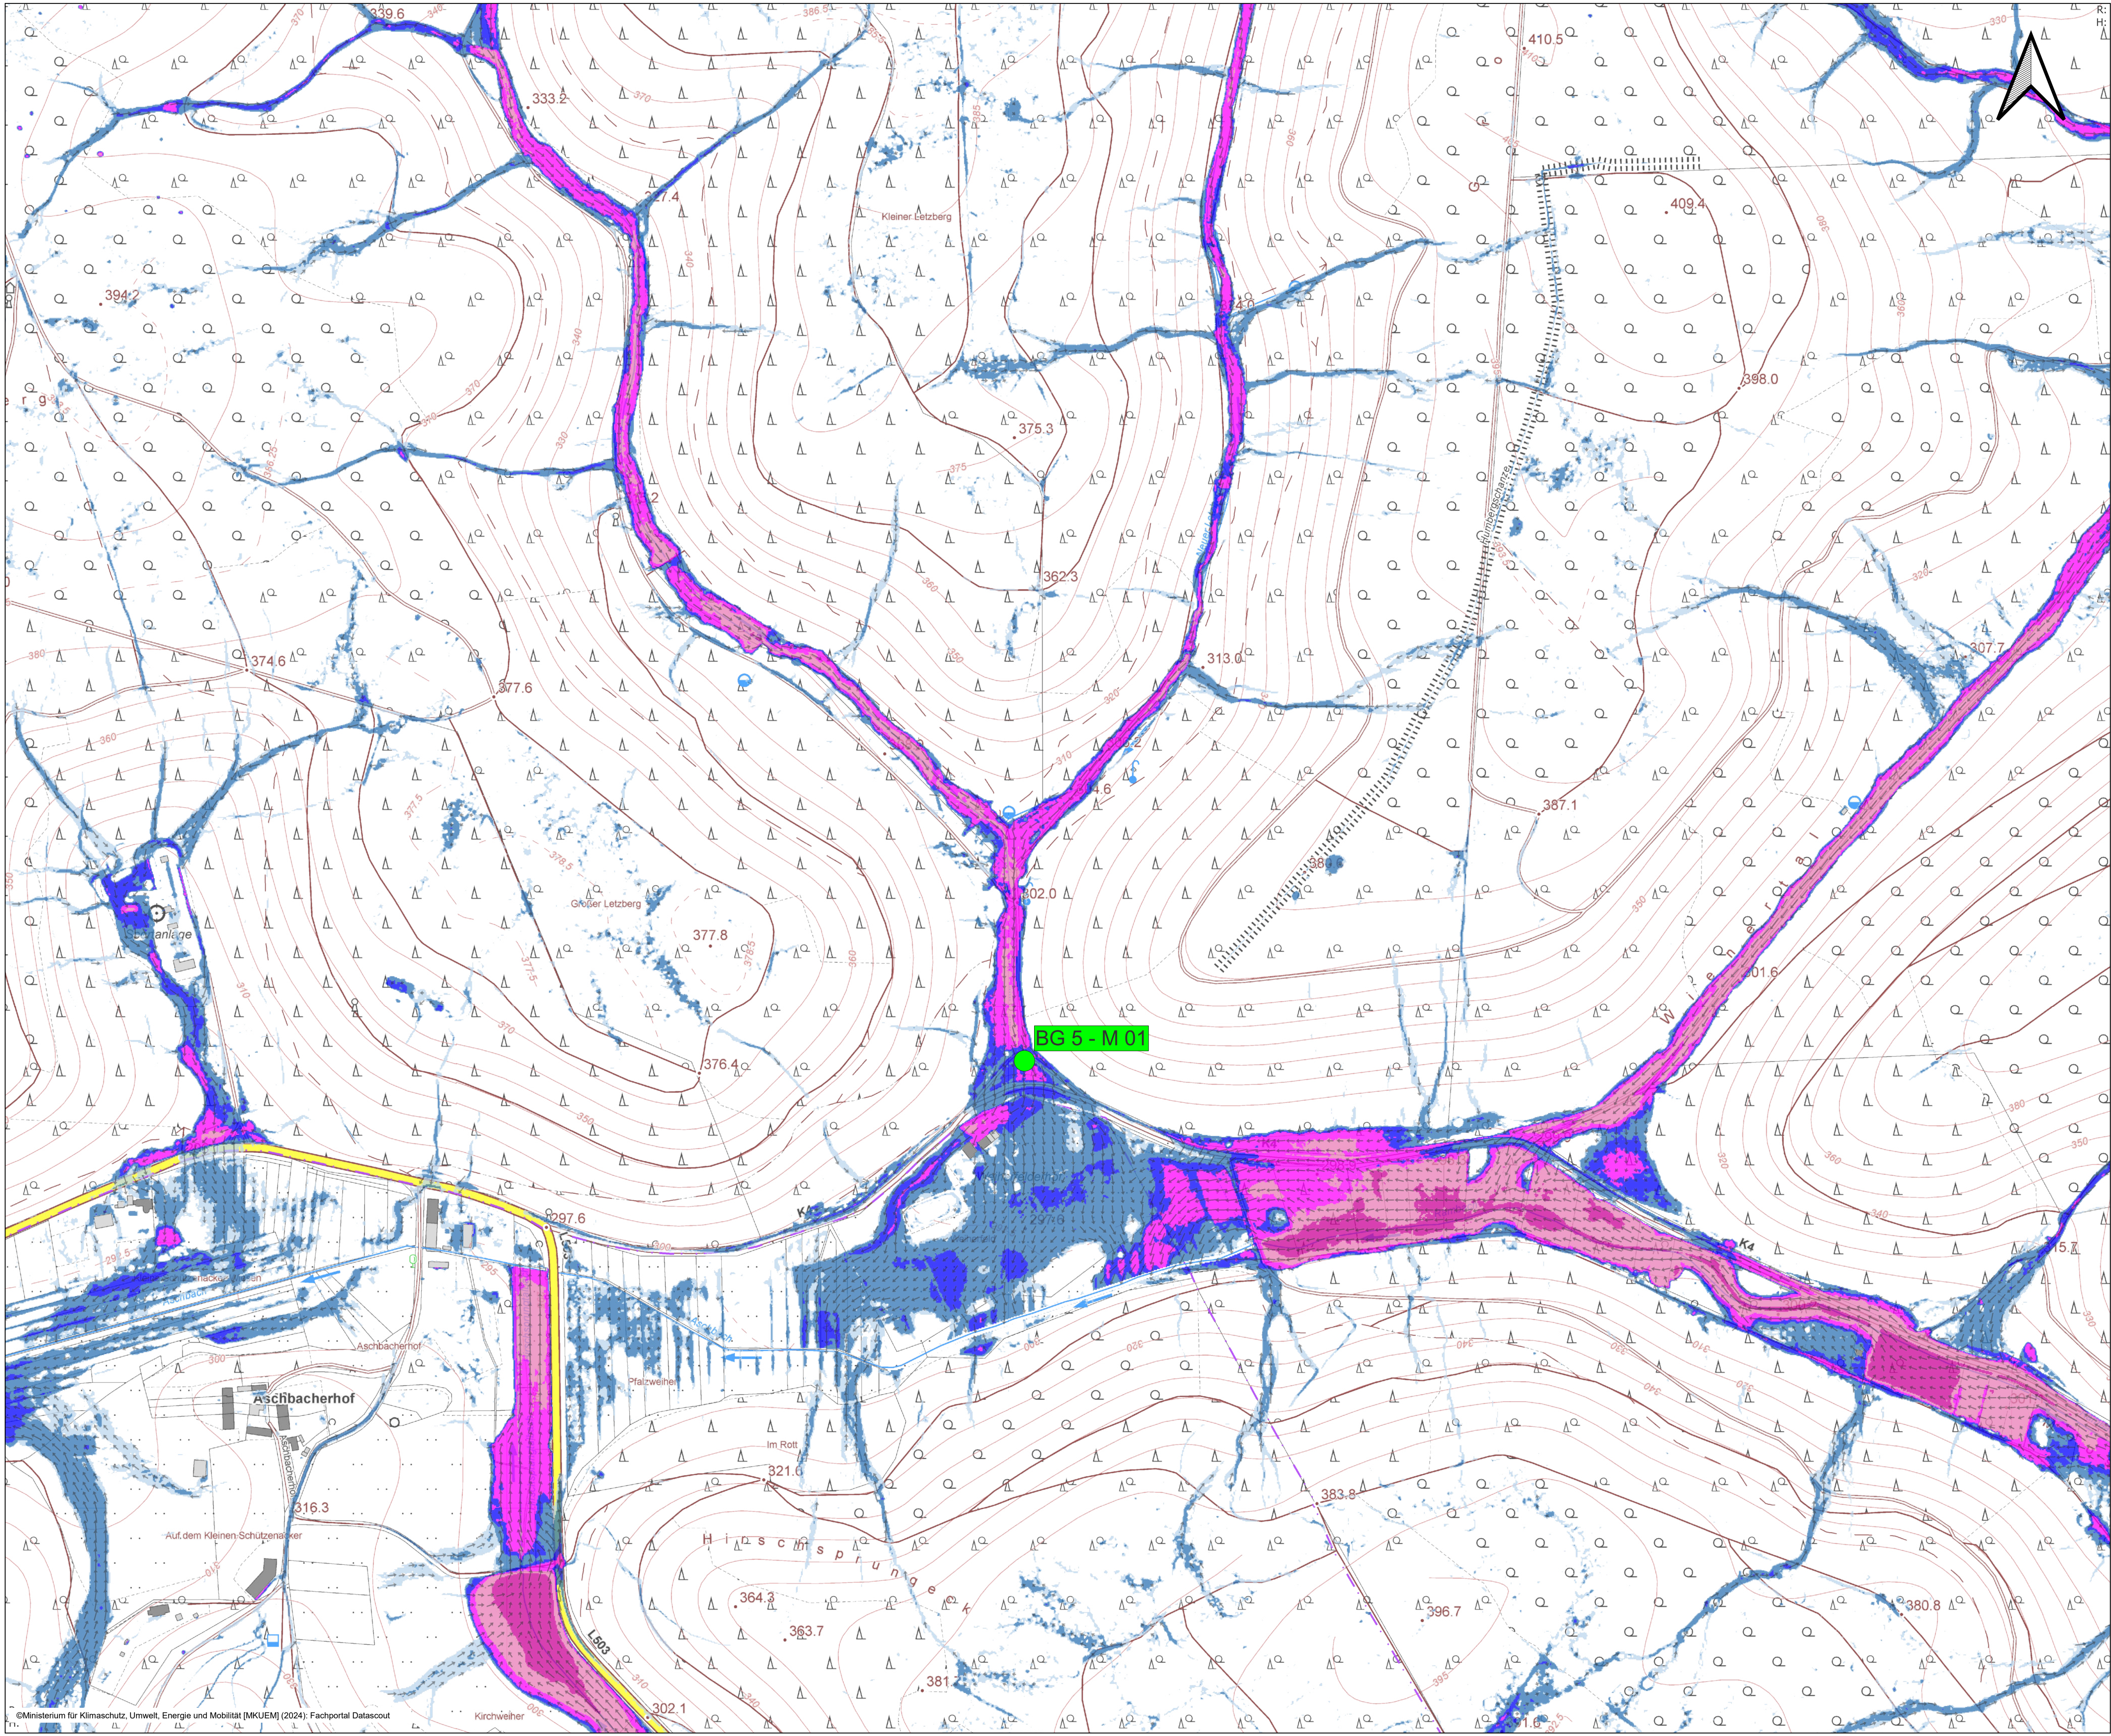

Legende

● Defizitstelle
■ öffentliche Gebäude
→ Fließrichtung (SRI7, 1 Std.)

Wassertiefen (SRI7, 1 Std.)

- < 5 cm
- 5 bis < 10 cm
- 10 bis < 30 cm
- 30 bis < 50 cm
- 50 bis < 100 cm
- 100 bis < 200 cm
- 200 bis < 400 cm
- >= 400 cm

PROJEKT:
Hochwasser- und Starkregenvorsorgekonzept der Stadt Kaiserslautern

PLANBEZEICHNUNG:
Lageplan Defizitstellen BG 5-Süd

PLANNER:
Ingenieurbüro Reihnsper PartG mbB
Wasserwirtschaft - Verengung - Stadt
Ing. Wernersing - Gefährdungsstellen
Tel. 06571/9025-0 Fax. 06571/9025-29

AUFTRAGGEBER:
Stadt Kaiserslautern

ERSTELLUNGSDATUM:
08.04.2025

PLOTTDATUM:
21.01.2026

BEARBEITET:
Brita Knappstein

GEZEICHNET:
Brita Knappstein

GEPRÜFT:
Sebastian Reihnsper

PROJEKTNR.:
2021-059

MASSSTAB:
1:3.000

© copyright by:
Reihnsper

BLATT-Nr.:
01/03