


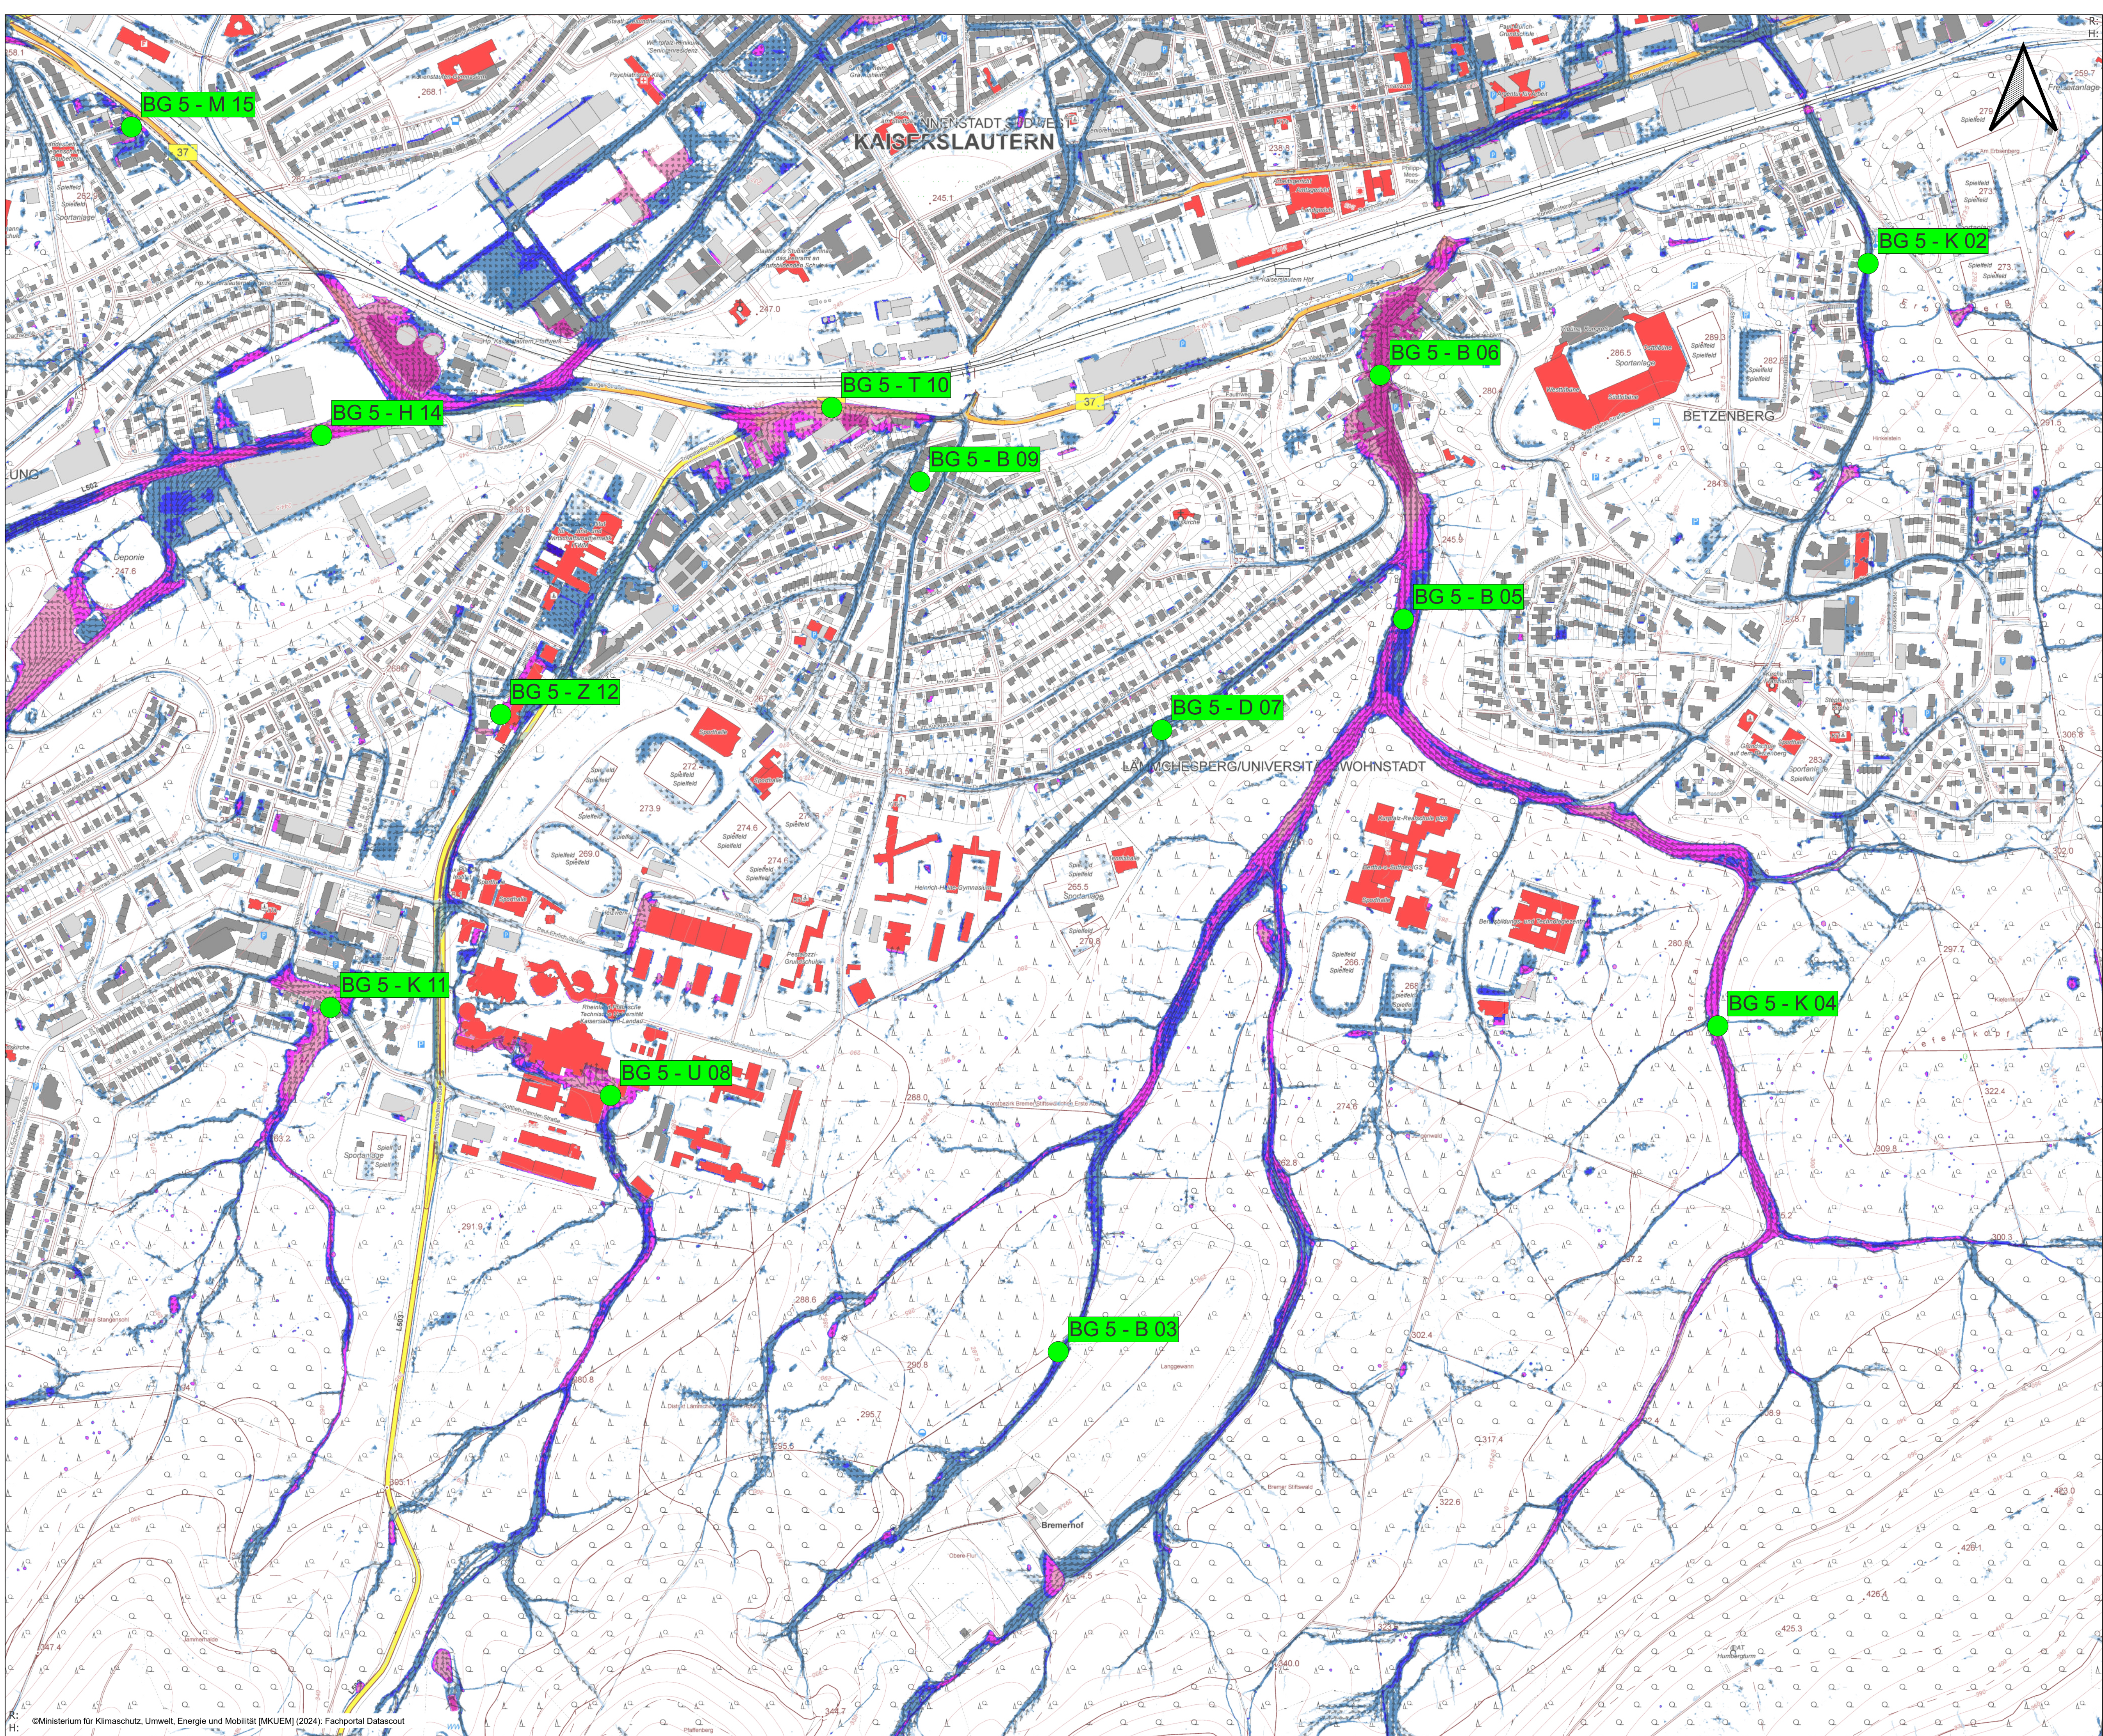

Legende

- Defizitstelle
- öffentliche Gebäude
- Fließrichtung (SRI7, 1 Std.)
- Wassertiefen (SRI7, 1 Std.)

< 5 cm

5 bis < 10 cm

10 bis < 30 cm

30 bis < 50 cm

50 bis < 100 cm

100 bis < 200 cm

200 bis < 400 cm

>= 400 cm



Ingenieurbüro Reihner PartG mbH
Wasserwirtschaft - Verrohrung - Stahl
Infrastruktur - Geotechnik
Tel. 065719025-0 Fax. 065719025-29

PROJEKT:
Hochwasser- und Starkregenvorsorgekonzept der Stadt Kaiserslautern

PLANBEZEICHNUNG:
Lageplan Defizitstellen
BG 5 - Mitte

PLANER:
Ingenieurbüro Reihner PartG mbH
Wasserwirtschaft - Verrohrung - Stahl
Infrastruktur - Geotechnik
Tel. 065719025-0 Fax. 065719025-29

AUFTRAGGEBER:
Stadt Kaiserslautern

ERSTELLUNGSDATUM:
08.04.2025

PLOTTDATUM:
21.01.2026

BEARBEITET:
Brita Knappstein

GEZEICHNET:
Brita Knappstein

GEPRÜFT:
Sebastian Reihner

PROJEKTNR.:
2021-059

MASSSTAB:
1:5.000

© copyright by
Reihner

BLATT-Nr.:
02/03