


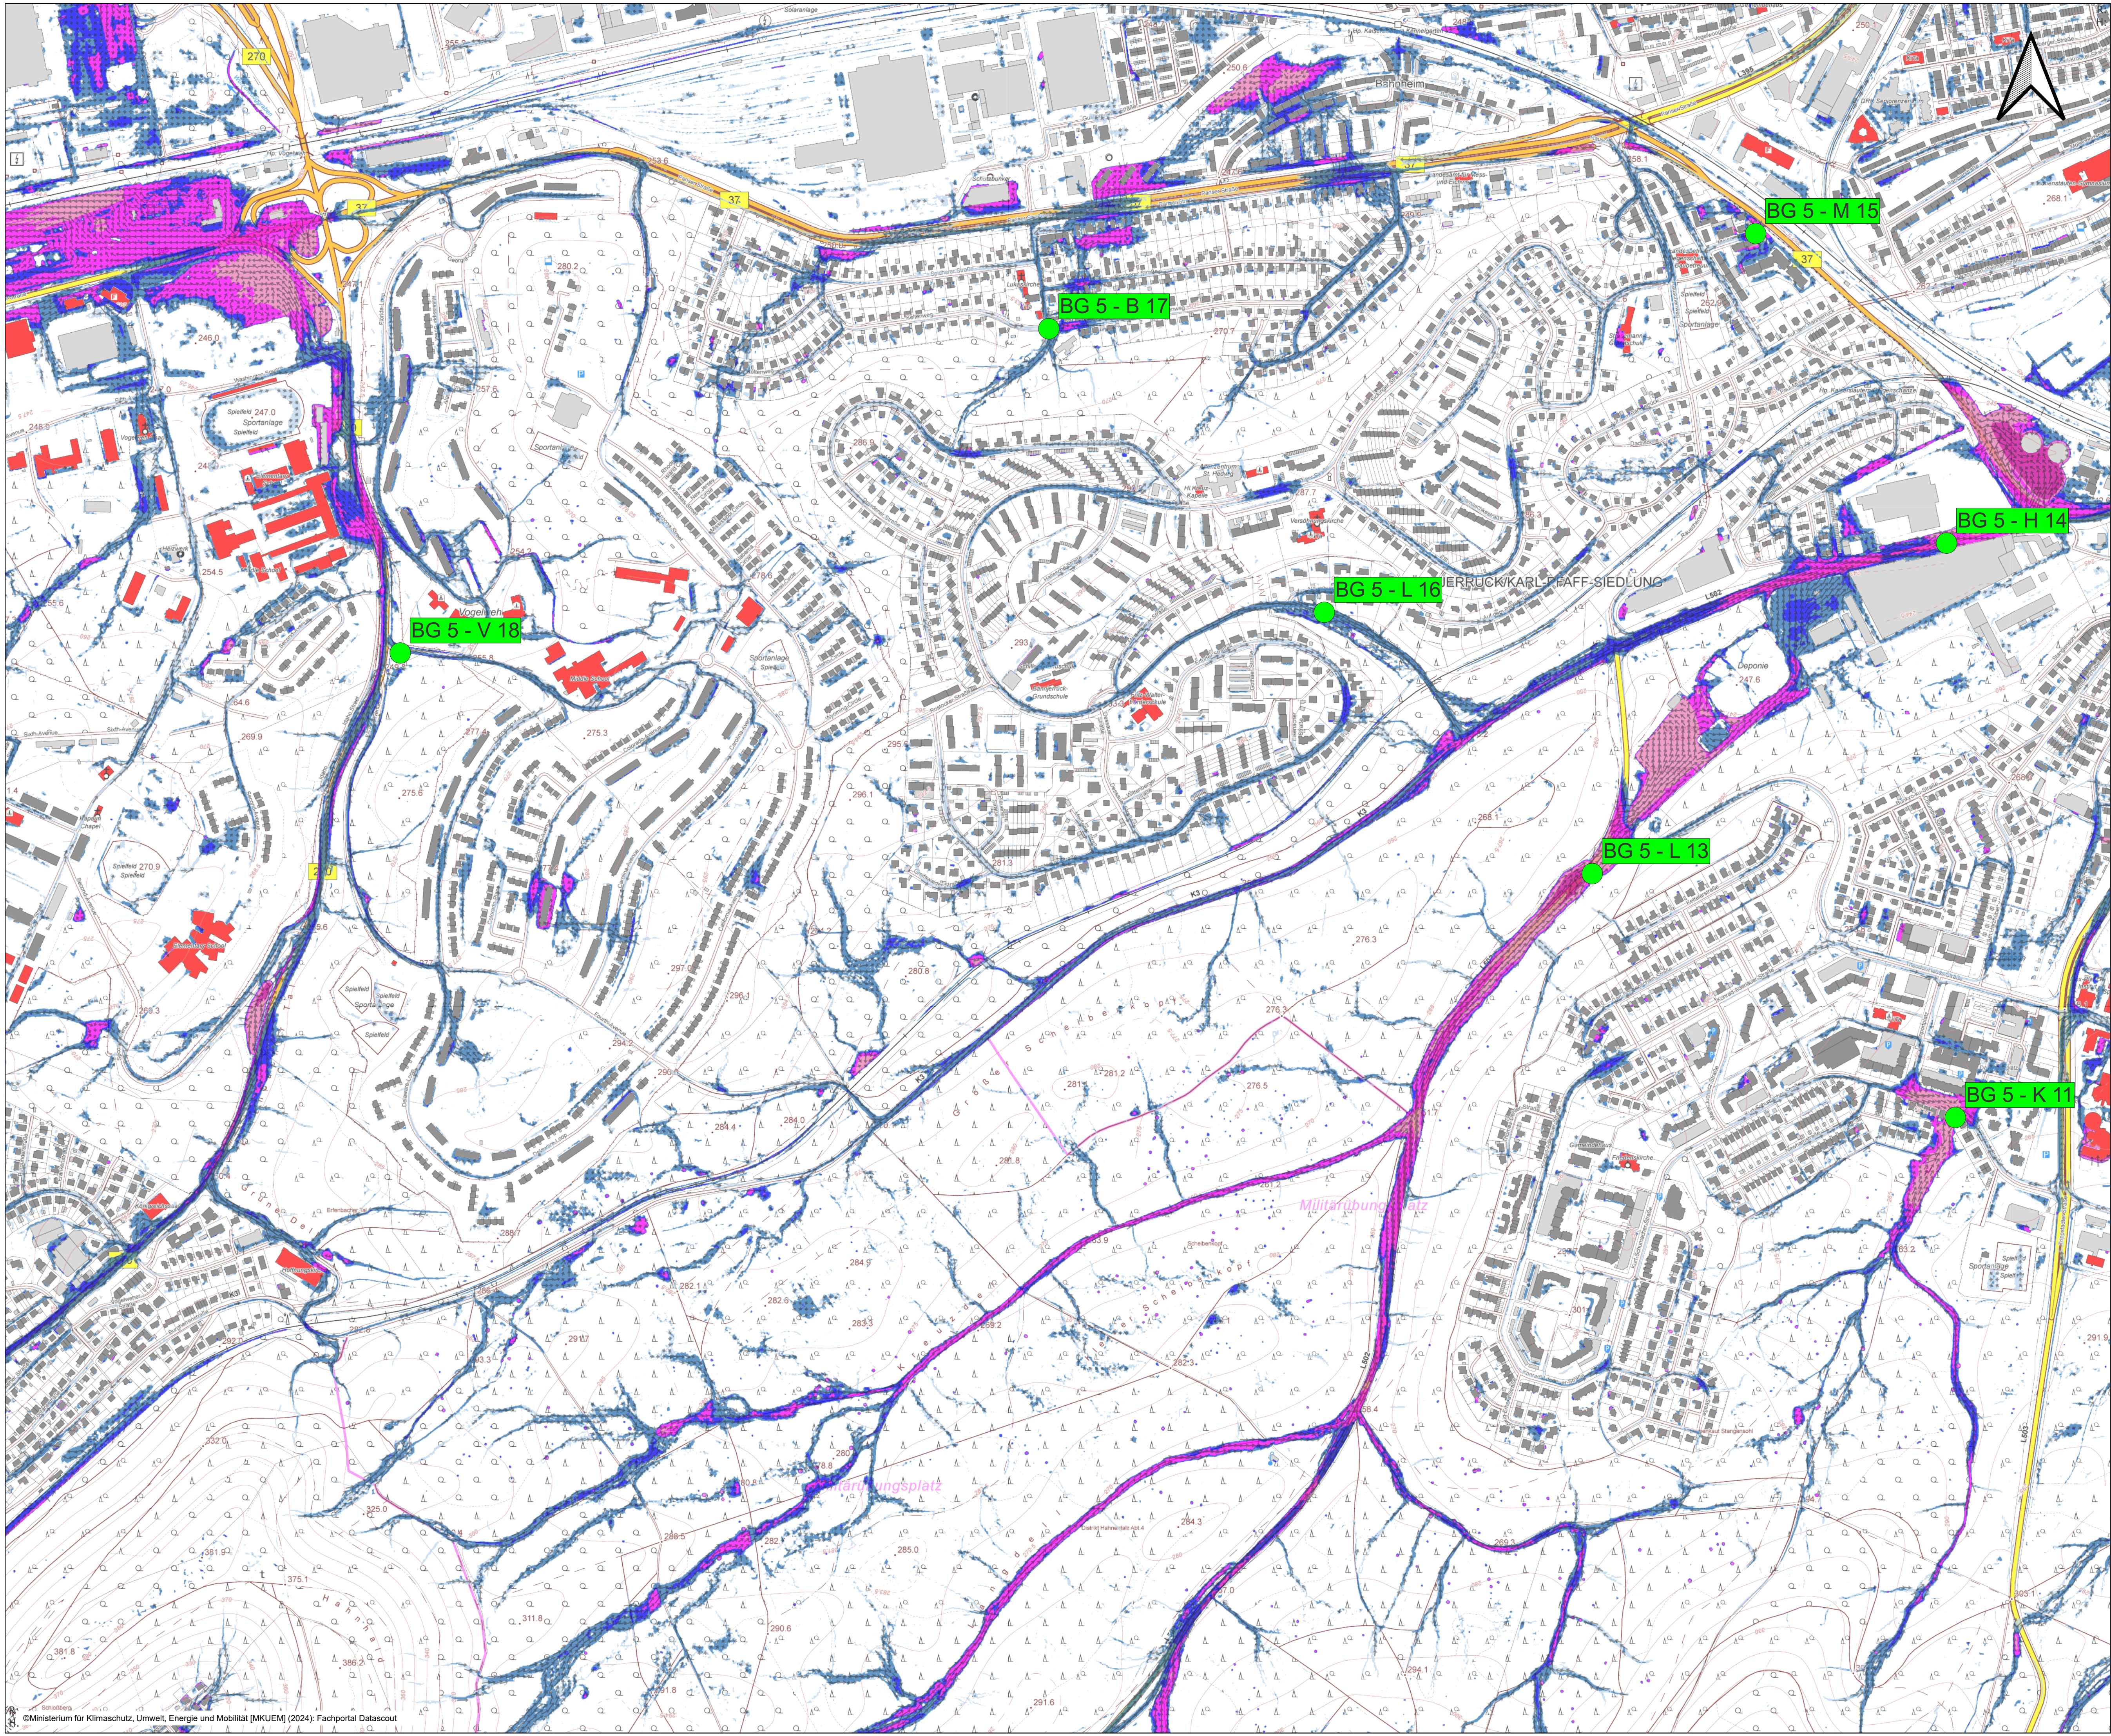

Legende

- Defizitstelle
- öffentliche Gebäude
- Fließrichtung (SR17, 1 Std.)
- Wassertiefen (SR17, 1 Std.)



Rehnsner
Ingenieurbüro
54516 Wittlich
Tel. 0 65 71 / 90 25-0
mail: info@rehnsner.de

Stadtplanung - Bauleitung - Wasserwirtschaft - Ing. Dienstleistungen
GIS Systeme - Wasserentwässerung - Wasserbau - Konstr. Ingenieurbüro
Industrie - Abwasserwirtschaft - Kanalarbeit - Sanitärtechnik

Eichenstraße 45
fax: 0 65 71 / 90 25-29
page: www.rehnsner.de

PROJEKT:
Hochwasser- und Starkregenvorsorgekonzept der Stadt Kaiserslautern

PLANBEZEICHNUNG:
Lageplan Defizitstellen BG 5 Ost

PLANNER:
Ingenieurbüro Rehnsner PartG mbH
Wasserwirtschaft - Verrohrung - Stahl
Ing. Vöhrmann - Gefälle- und Entwässerung
Tel. 06571/9025-0 Fax: 06571/9025-29

AUFTRAGGEBER:
Stadt Kaiserslautern

ERSTELLUNGSDATUM:
08.04.2025

PLOTTDATUM:
14.01.2026

BEARBEITET:
Brita Knappstein

GEZEICHNET:
Brita Knappstein

GEPRÜFT:
Sebastian Rehnsner

PROJEKTNR.:
2021-059

MASSSTAB:
1:5.000

© copyright by
Rehnsner

BLATT-Nr.:
03/03