


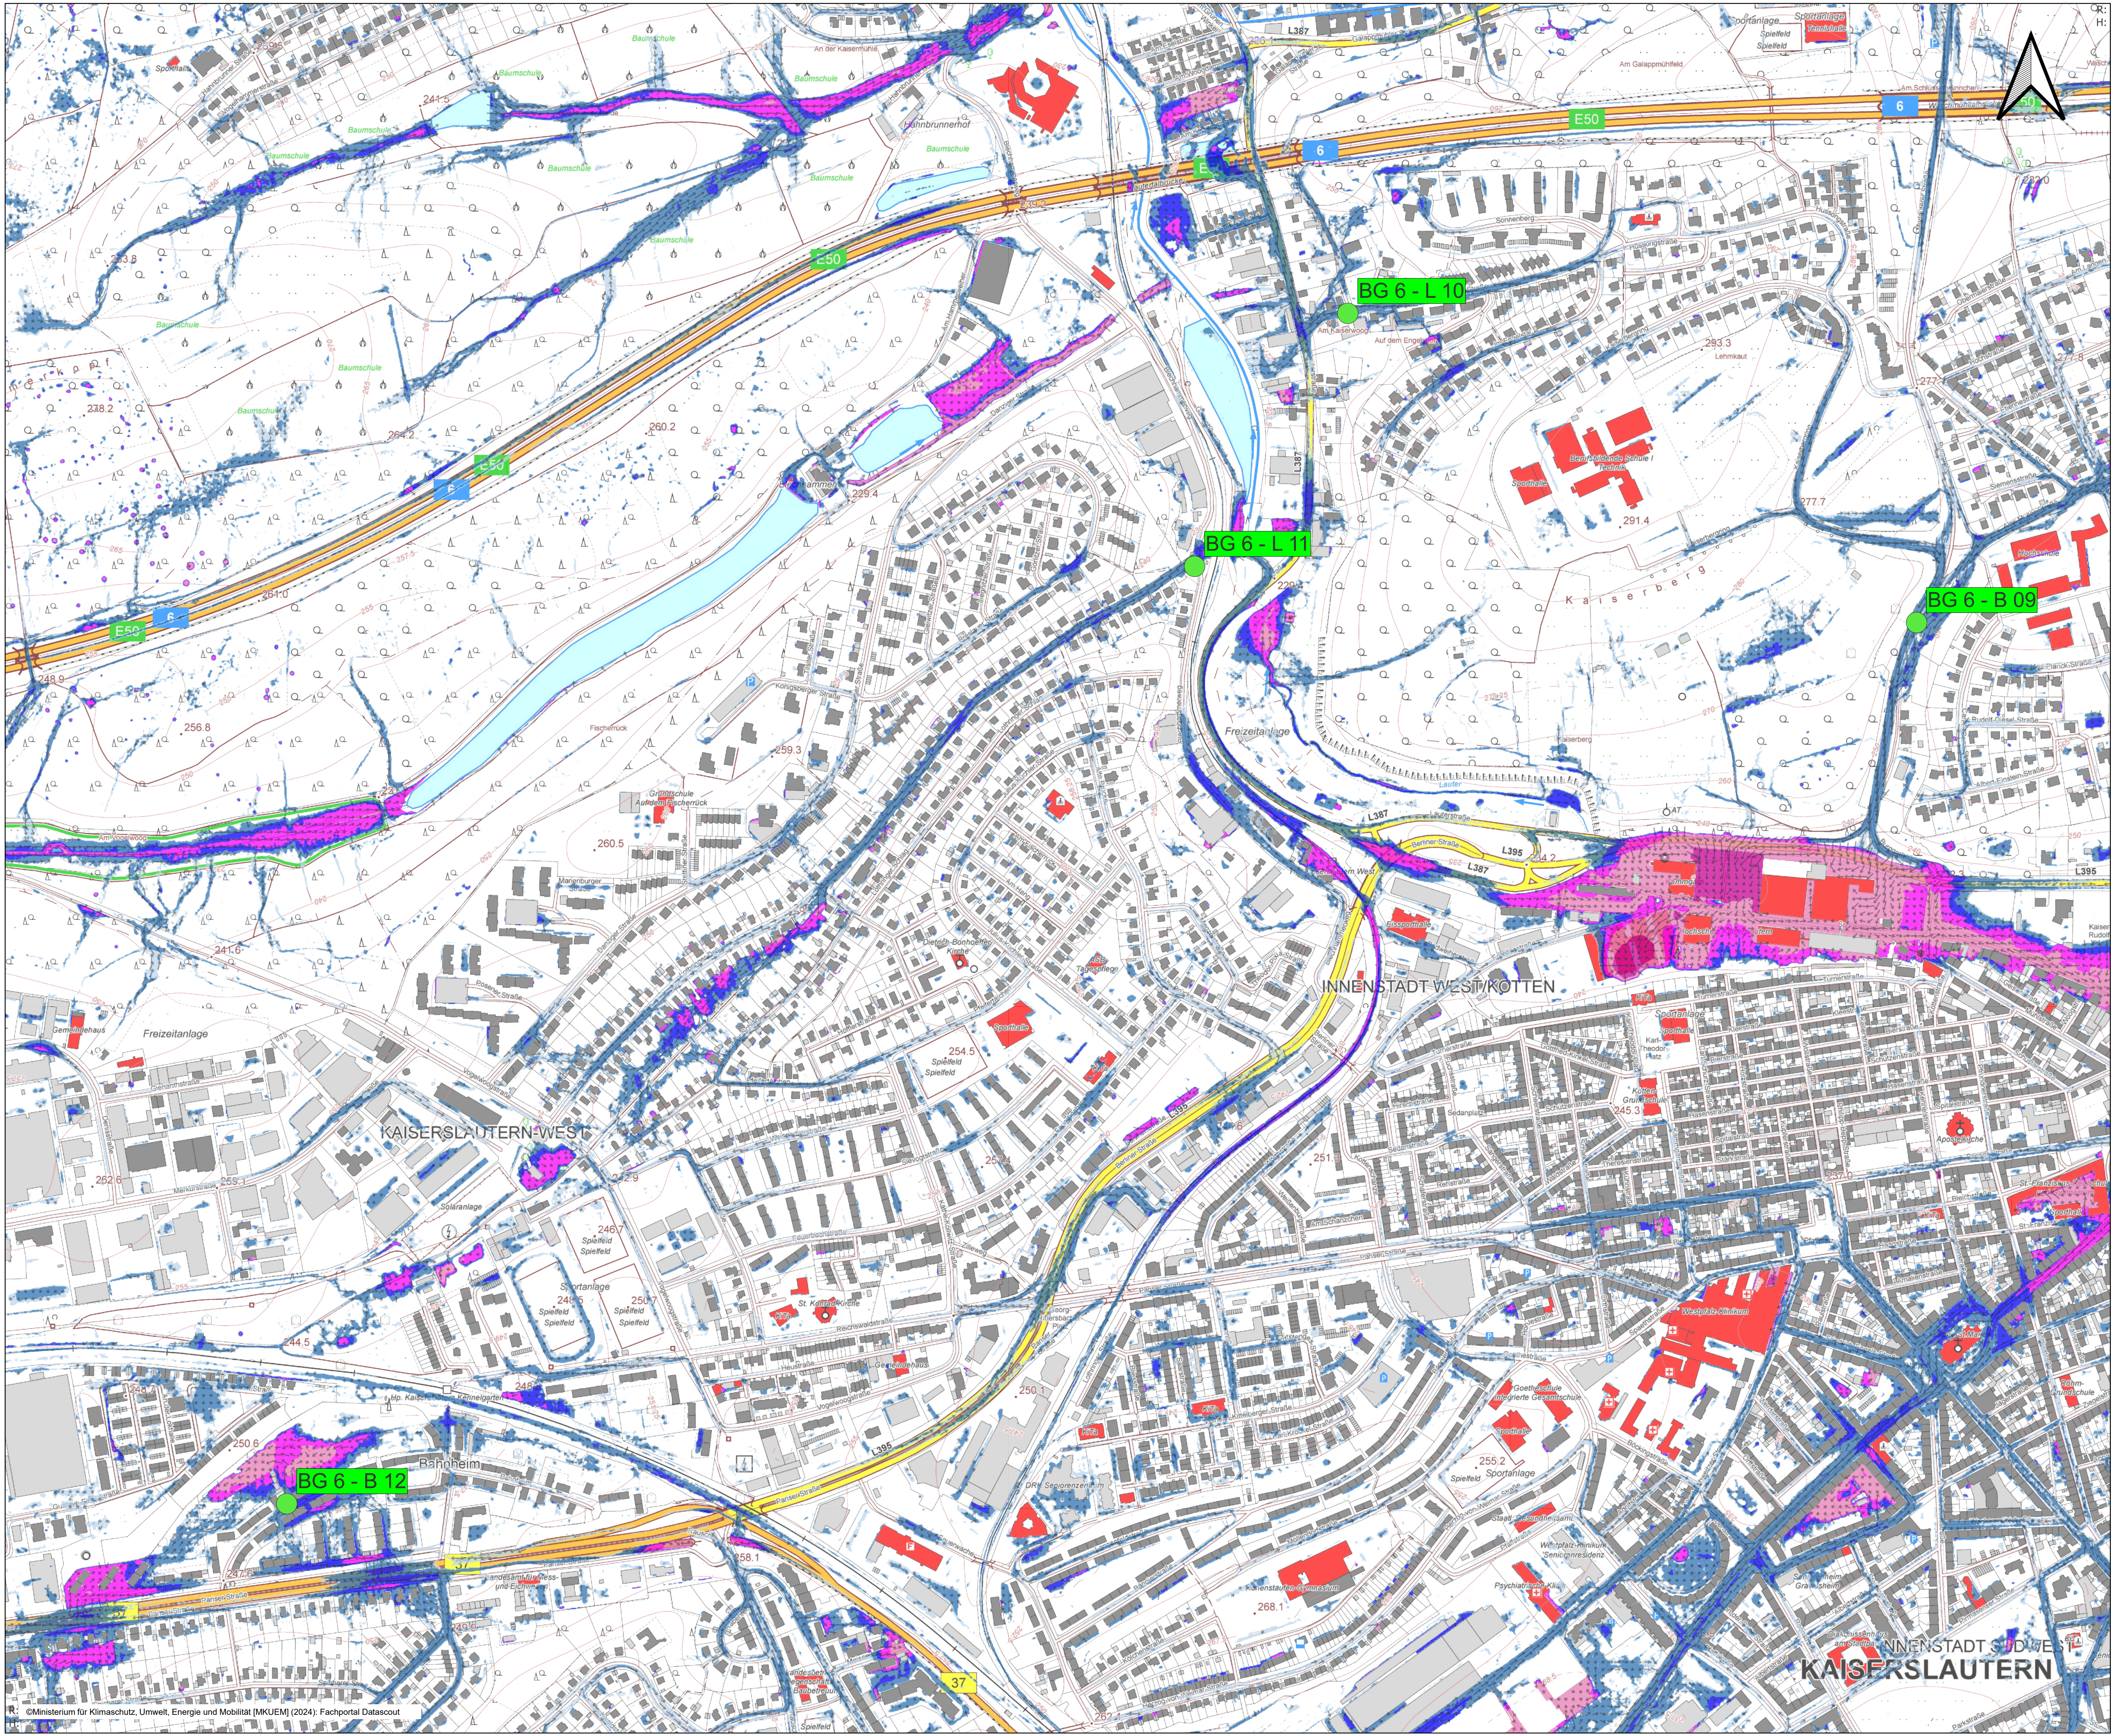

- Legende**
- Defizitstelle
 - öffentliche Gebäude
 - Fließrichtung (SR17, 1 Std.)
 - Wassertiefen (SR17, 1 Std.)
- Fließrichtung (SR17, 1 Std.)
- Wassertiefen (SR17, 1 Std.)
- < 5 cm
 - 5 bis < 10 cm
 - 10 bis < 30 cm
 - 30 bis < 50 cm
 - 50 bis < 100 cm
 - 100 bis < 200 cm
 - 200 bis < 400 cm
 - >= 400 cm

Rehnsner

54516 Wittlich
fon: 0 65 71 / 90 25-0
mail: info@rehnsner.de

Einchenstraße 45
fax: 0 65 71 90 25-29
page: www.rehnsner.de

PROJEKT:
Hochwasser- und Starkregenvorsorgekonzept der Stadt Kaiserslautern

PLANBEZEICHNUNG:
Lageplan Defizitstellen
BG 6 - Ost

PLANER:
Ingenieurbüro Rehnsner PartG mbB
Wasserwirtschaft - Verrohrung - Stahl
Ing. Wernersburg - Gefällestationen
Tel. 06571 9025-0 Fax. 06571 9025-29

AUFTRAGGEBER:
Stadt Kaiserslautern

ERSTELLUNGSDATUM:
08.04.2025

PLOTTDATUM:
21.01.2026

BEARBEITET:
Brita Knappstein

GEZEICHNET:
Brita Knappstein

GEPRÜFT:
Sebastian Rehnsner

PROJEKTNR.:
2021-059

MASSSTAB:
1:4.000

© copyright by:
Rehnsner

BLATT-Nr.:
02/02