


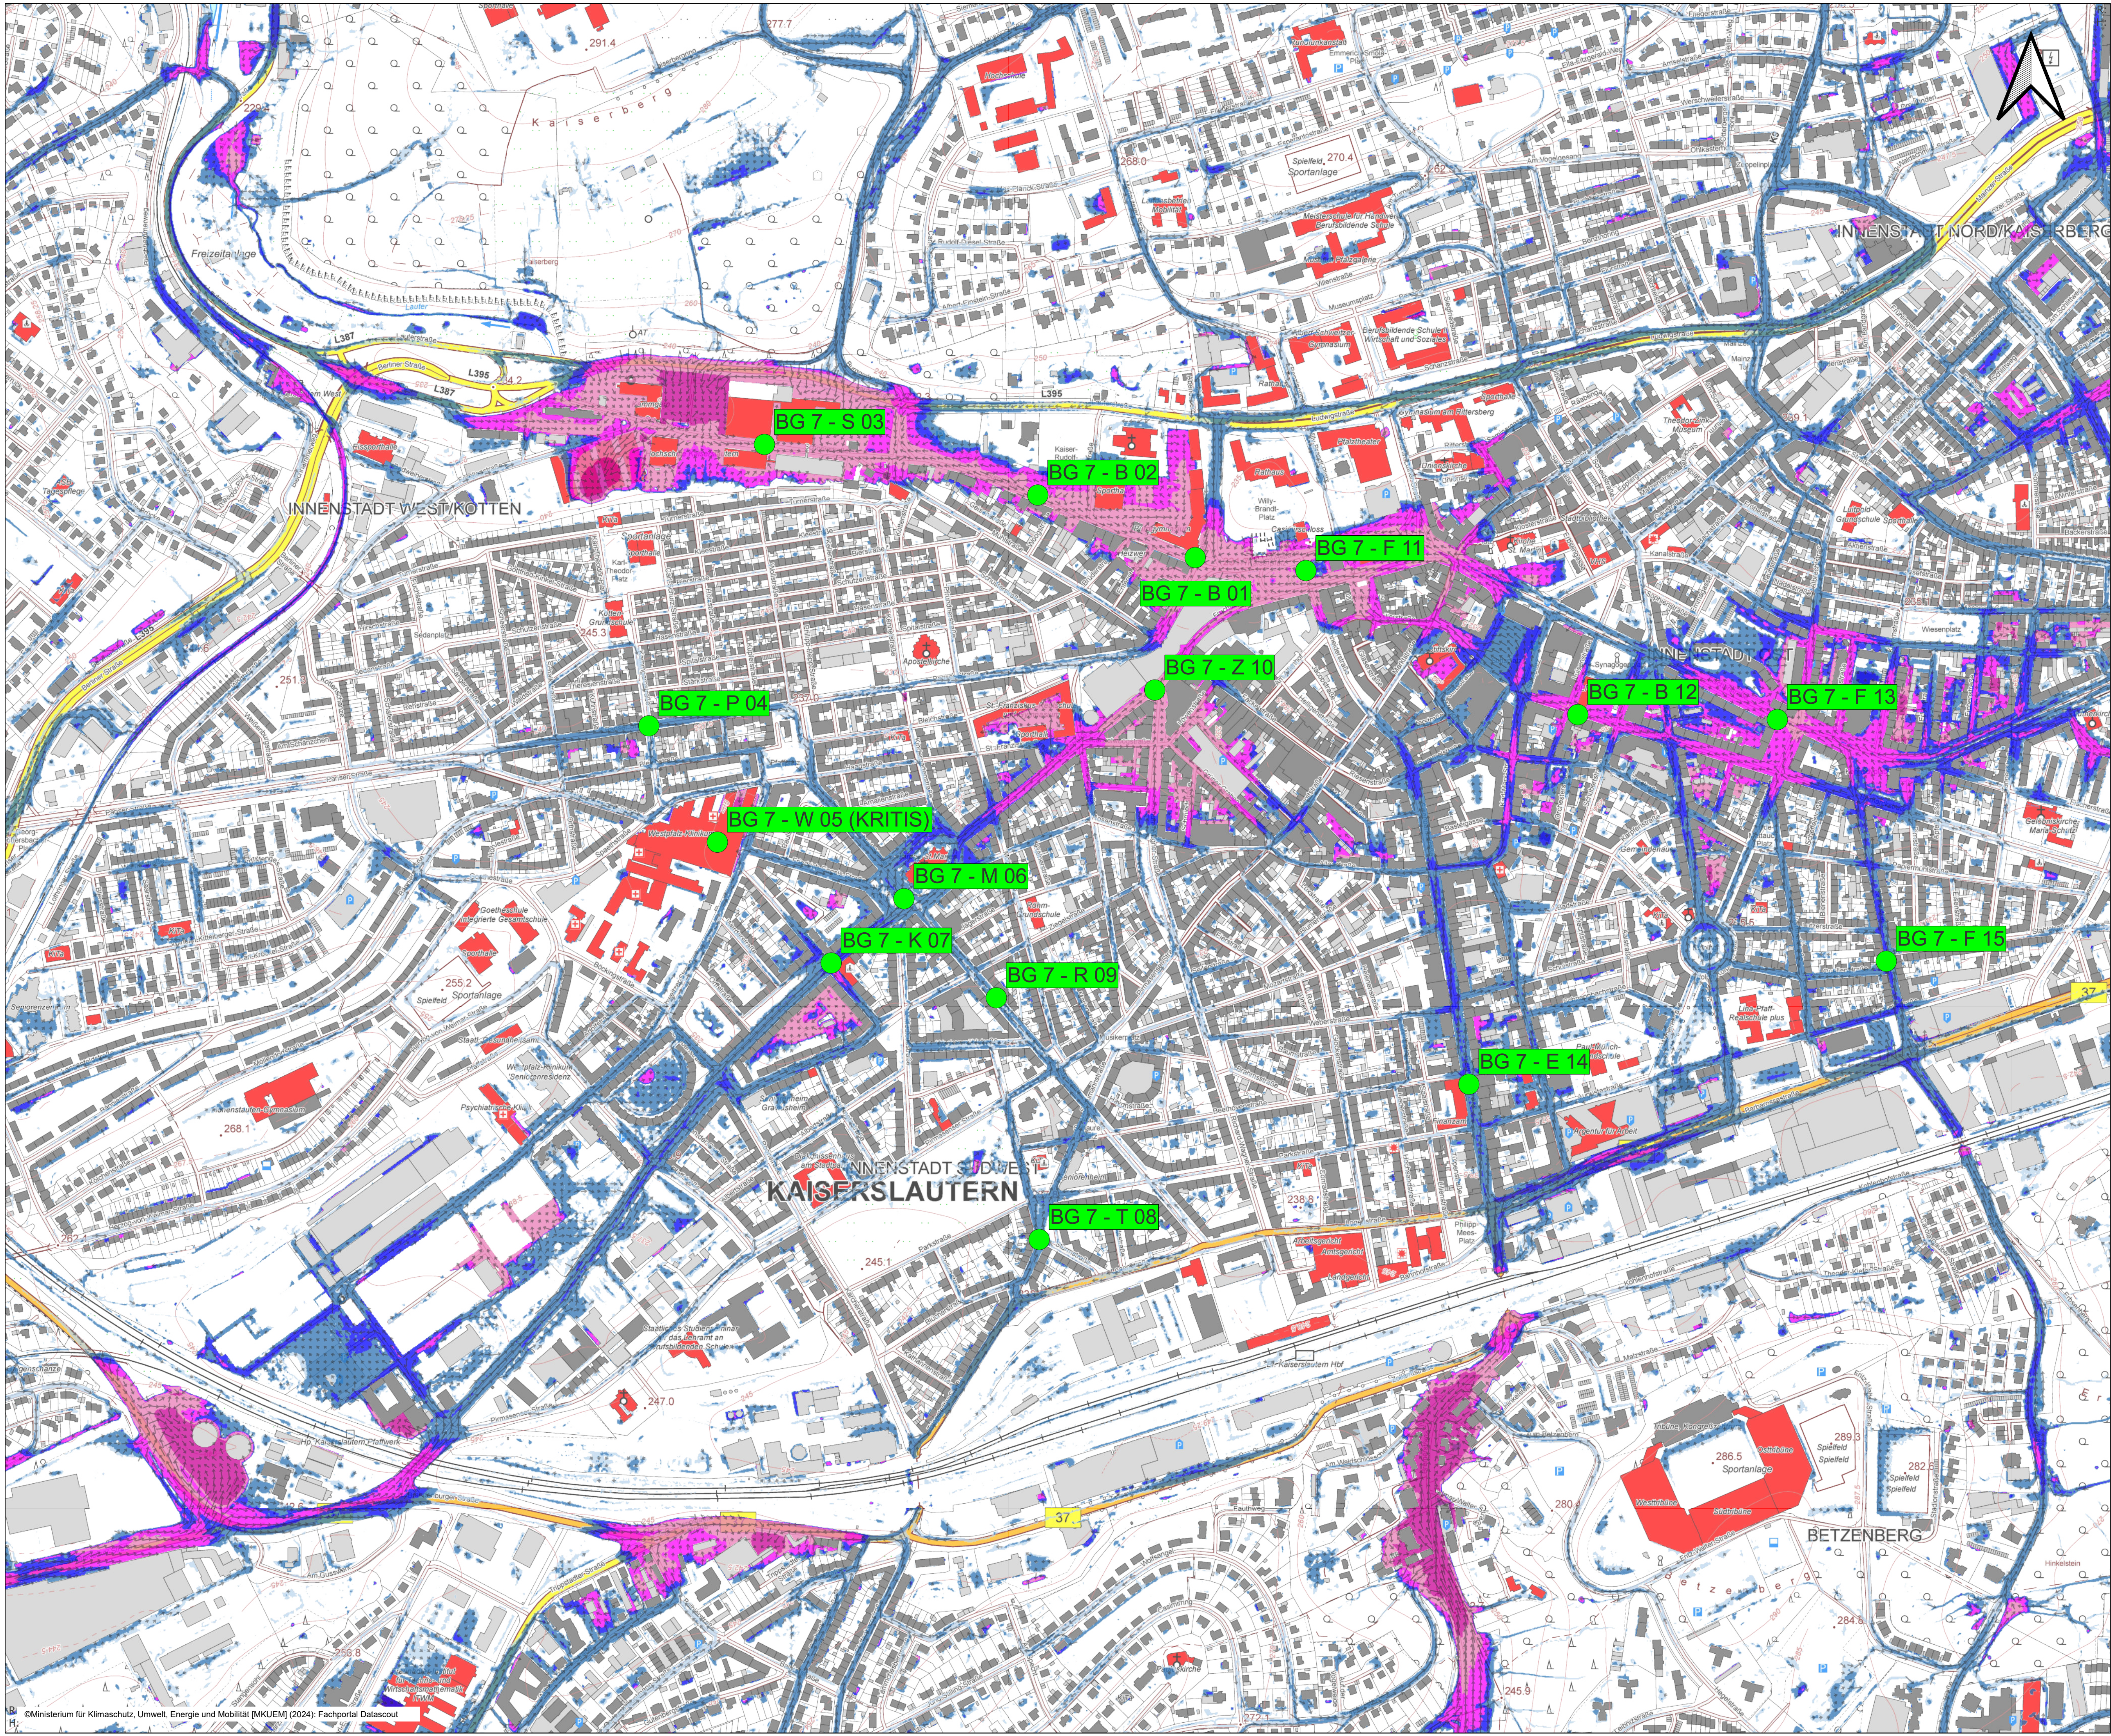

Legende

- Defizitstelle
- öffentliche Gebäude
- Fließrichtung (SR17, 1 Std.)
- Wassertiefen (SR17, 1 Std.)
- < 5 cm
- 5 bis < 10 cm
- 10 bis < 30 cm
- 30 bis < 50 cm
- 50 bis < 100 cm
- 100 bis < 200 cm
- 200 bis < 400 cm
- >= 400 cm

Rehnsner
Ingenieur- und Architekturbüro
54516 Wittlich
Tel. 0 65 71 / 90 25-0
Fax 0 65 71 / 90 25-29
mailto:info@rehnsner.de
www.rehnsner.de

PROJEKT:
Hochwasser- und Starkregenvorsorgekonzept der Stadt Kaiserslautern

PLANBEZEICHNUNG:
Lageplan Defizitstellen BG 7 - Ost

PLANER:
Ingenieur- und Architekturbüro Rehnsner PartG mbB
Wasserwirtschaft - Verkehrsplanung - Stadt- und Landschaftsplanung
54516 Wittlich
Tel. 0 65 71 / 90 25-0
Fax 0 65 71 / 90 25-29
mailto:info@rehnsner.de
www.rehnsner.de

ERSTELLUNGSDATUM:
08.04.2025

PROJEKTNR.:
2021-059

MASSSTAB:
1:4.000

GEZEICHNET:
Brita Knapstein

GEPRÜFT:
Sebastian Rehnsner

BLATT-Nr.:
01/03