


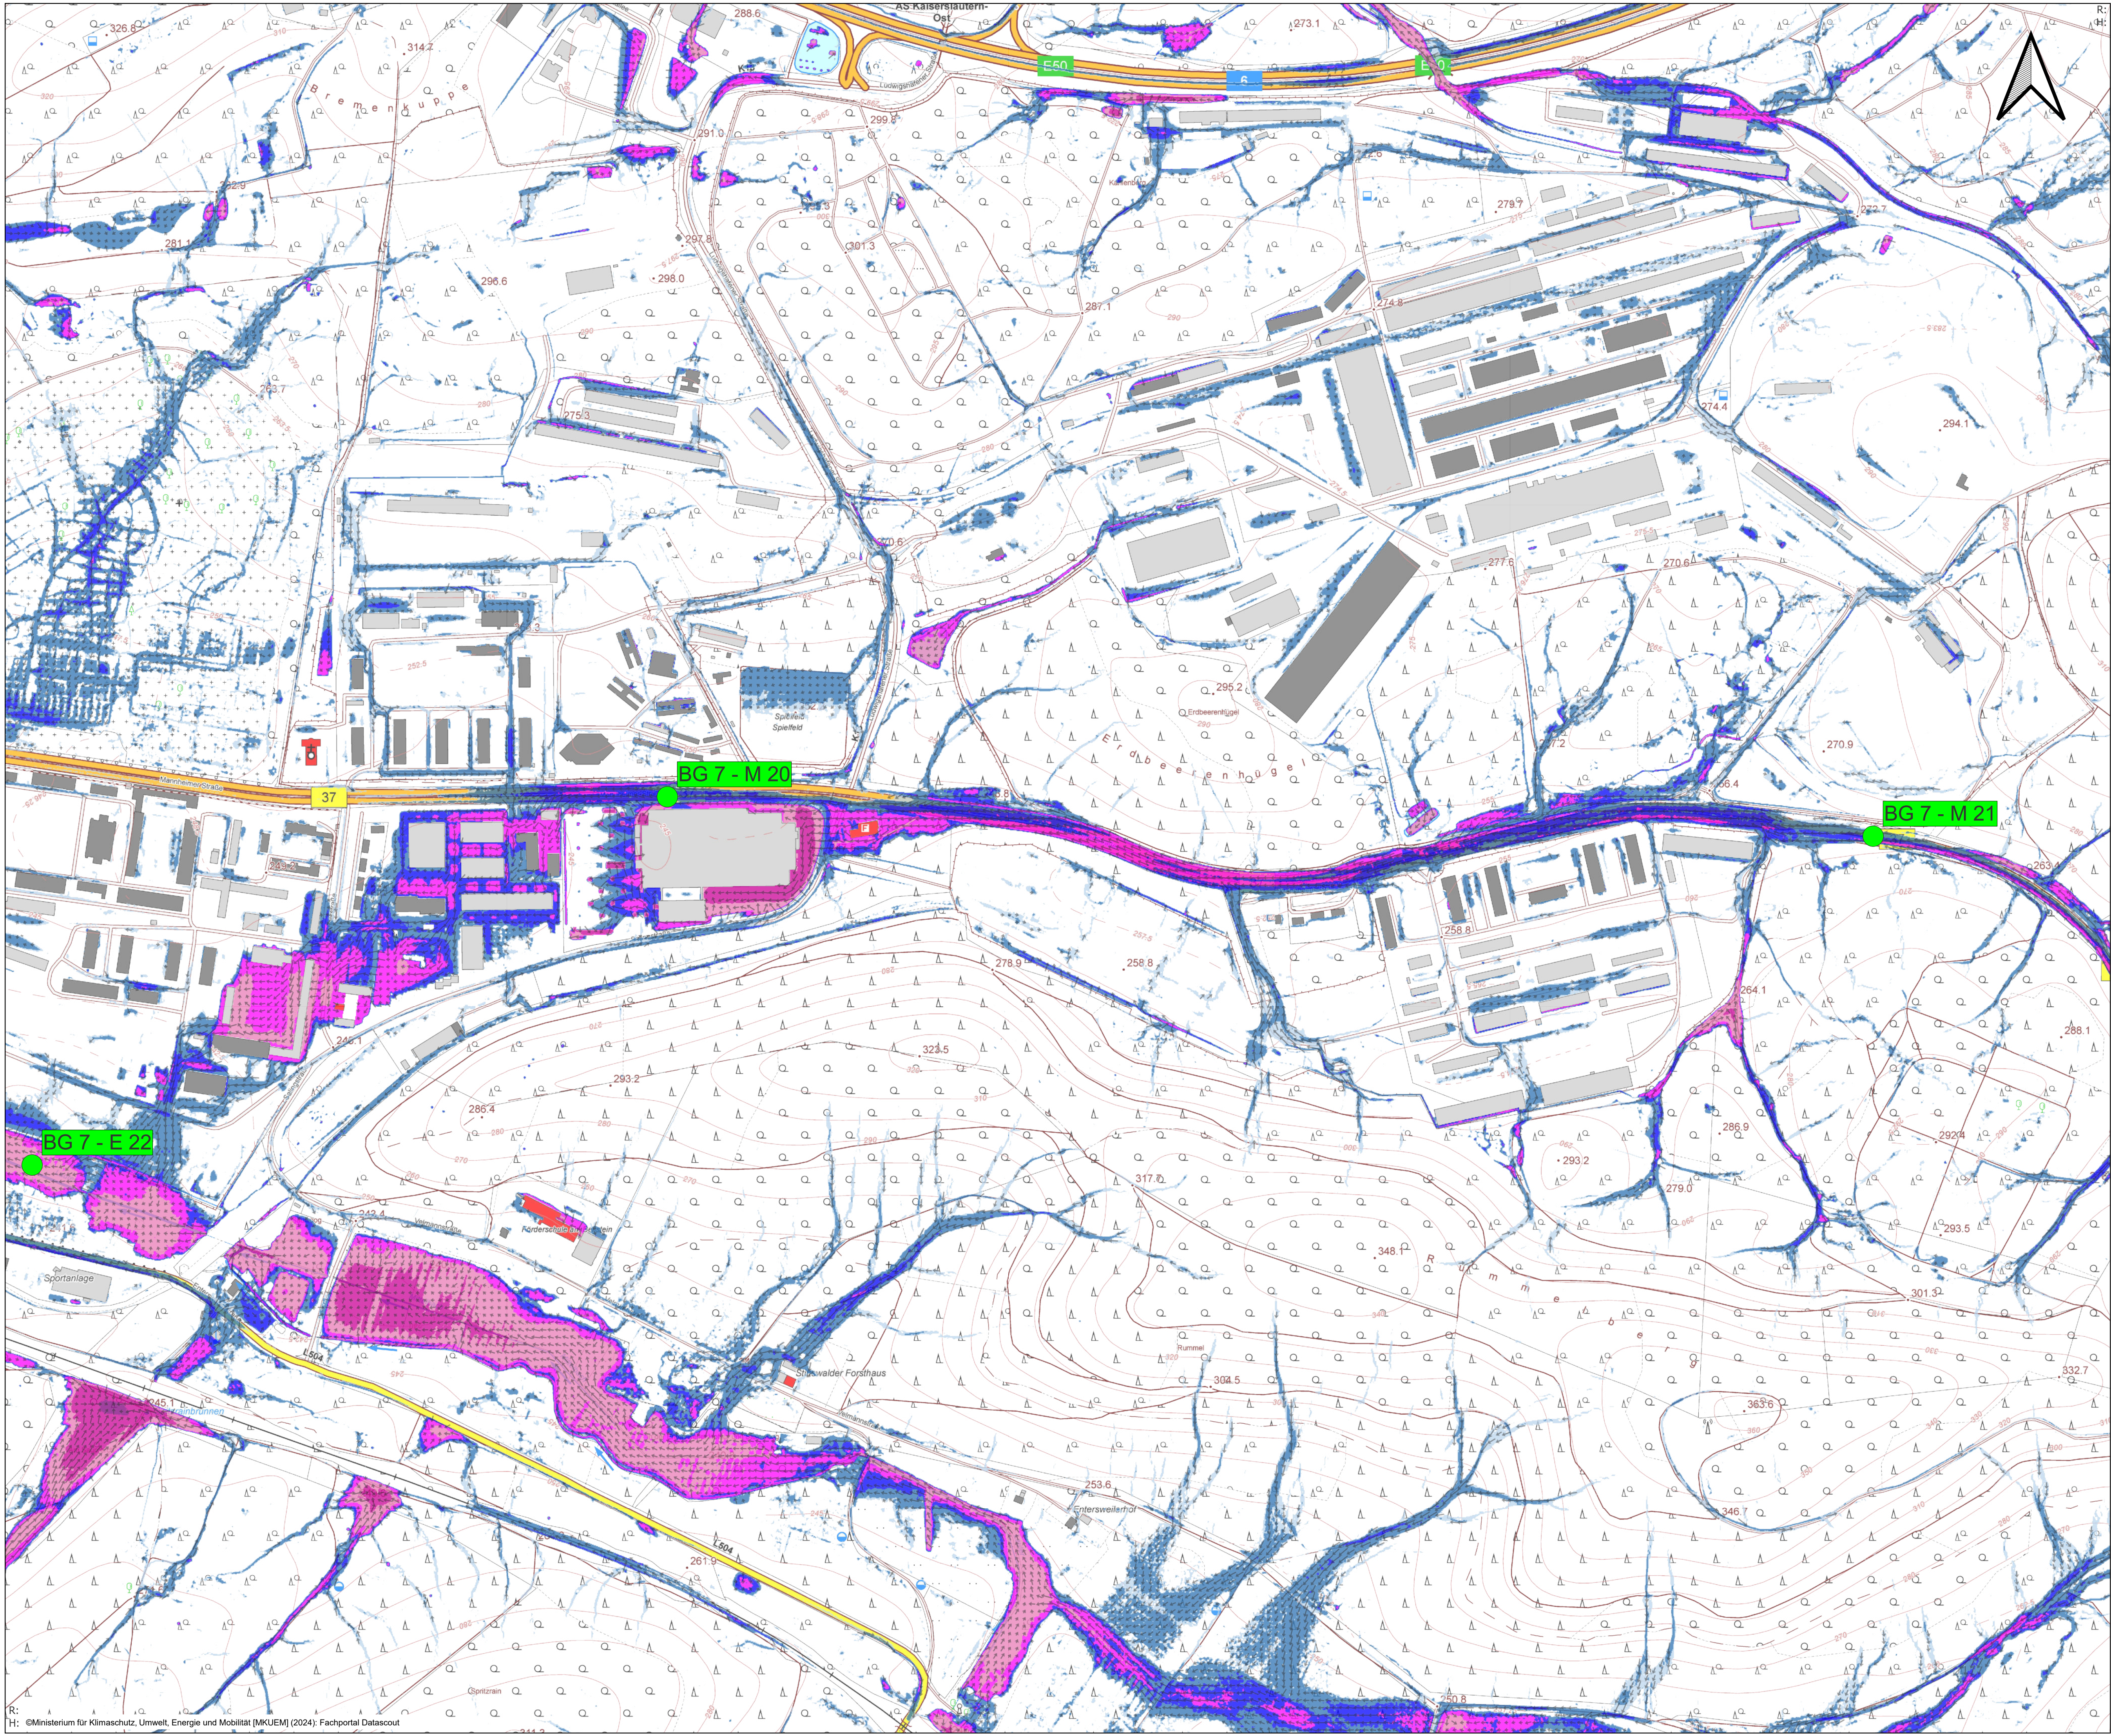

Legende

- Defizitstelle
- öffentliche Gebäude
- Fließrichtung (SR17, 1 Std.)
- Wassertiefen (SR17, 1 Std.)

PLANER: Ingenieurbüro Reihner PartG mbB Wasserwirtschaft - Verfeinerung - Stadt Ing. W. Reihner - Gefährdungsstudien Tel. 065719025-0 Fax. 065719025-29		AUFTRAGGEBER: Stadt Kaiserslautern	
ERSTELLUNGSDATUM: 08.04.2025		PLOTTDATUM: 21.01.2026	
BEARBEITET: Brita Knappstein		GEZEICHNET: Brita Knappstein	GEPRÜFT: Sebastian Reihner
PROJEKTNR.: 2021-059	MASSSTAB: 1:4.000	© copyright by Reihner	BLATT-Nr.: 03/03