


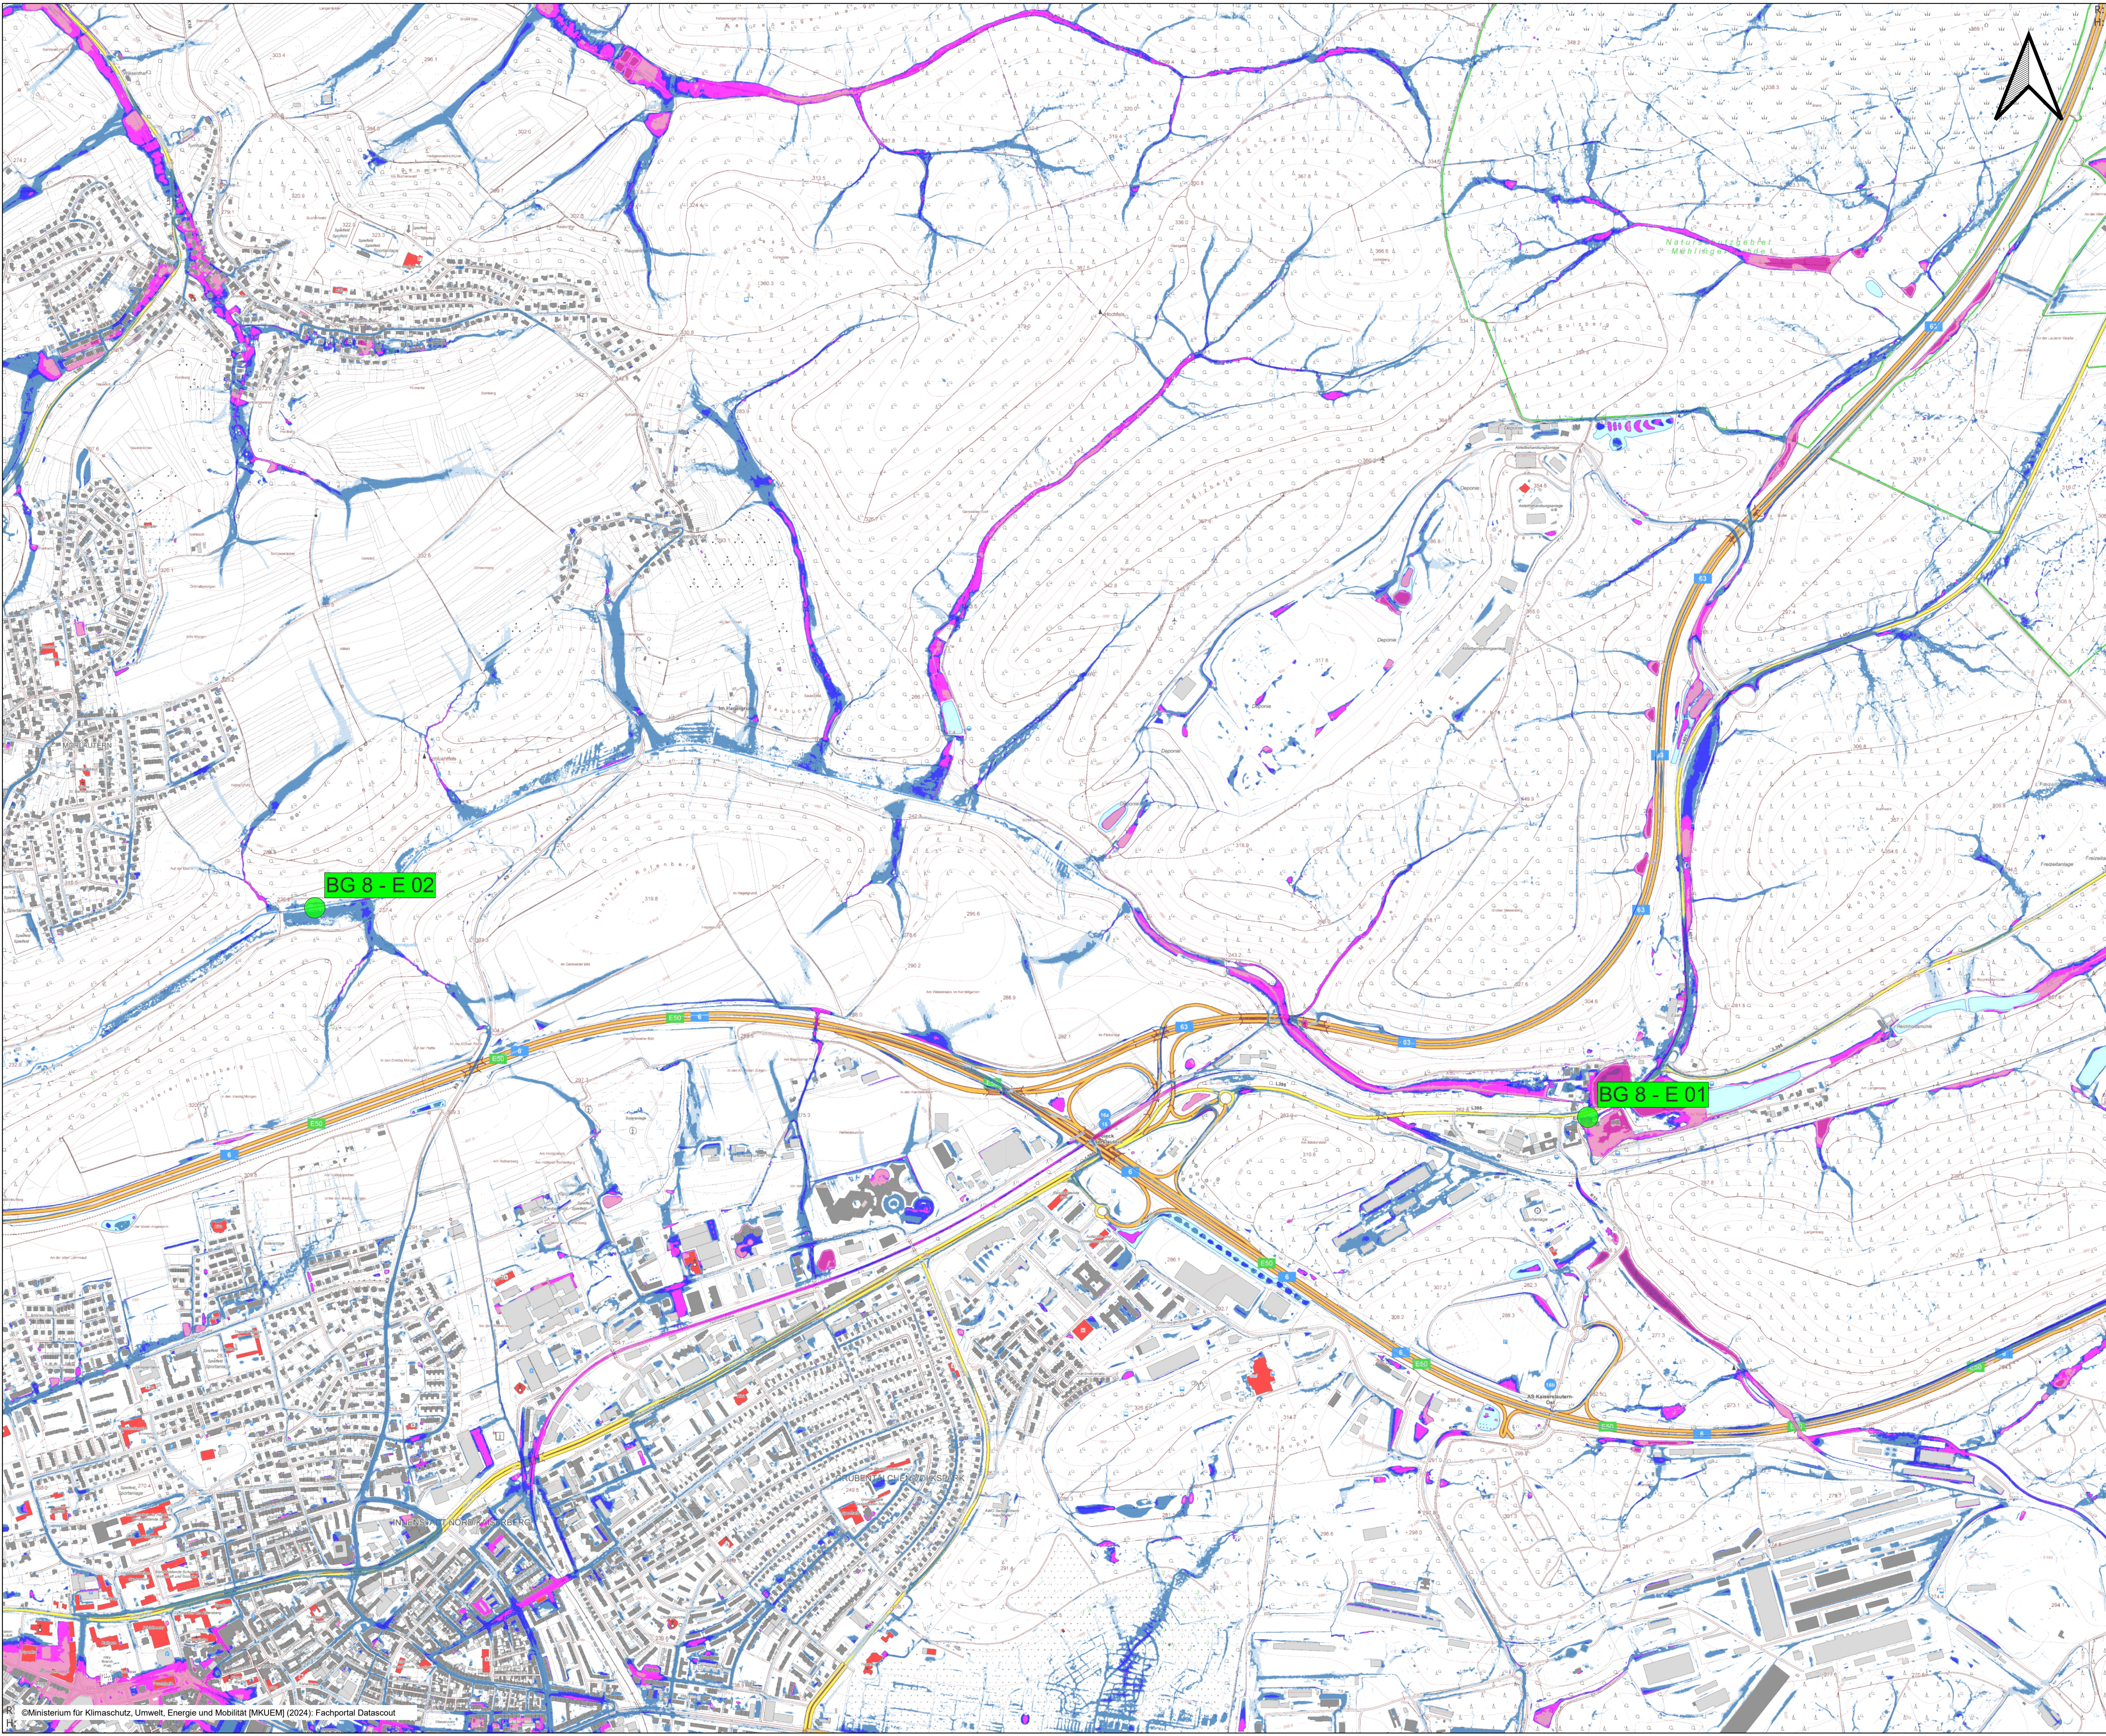

Legende

- Defizitstelle
- öffentliche Gebäude
- Fließrichtung (SR17, 1 Std.)
- Wassertiefen (SR17, 1 Std.)
- < 5 cm
- 5 bis < 10 cm
- 10 bis < 30 cm
- 30 bis < 50 cm
- 50 bis < 100 cm
- 100 bis < 200 cm
- 200 bis < 400 cm
- >= 400 cm



Städtebau · Bauleitung · Wasserwirtschaft · Ang. Vermessung

GIS Systeme · Wasserbau · Wasserbau · Wasserbau

Reihner

54516 Wittsch

fon: 0 65 71 / 90 25-0

mail: info@reihner.de

Eichenstraße 45

fax: 0 65 71 / 90 25-29

page: www.reihner.de

PROJEKT:

Hochwasser- und Starkregenvorsorgekonzept der Stadt Kaiserslautern

PLANBEZEICHNUNG:

Lageplan Defizitstellen
BG 8 - Außenbereiche

PLANER:

Ingenieurbüro Reihner PartG mbB

Wasserwirtschaft · Verkehrsplanung · Stadt- und Raumplanung · Geodäsie und Vermessung

Reihnerstraße 45 · 54516 Wittsch

Tel. 06571/9025-0 · Fax 06571/9025-29

AUFTRAGGEBER:

Stadt Kaiserslautern

ERSTELLUNGSDATUM:

08.04.2025

PLOTTDATUM:

21.01.2026

BEARBEITET:

Brita Knappstein

GEZEICHNET:

Sebastian Reihner

GEPRÜFT:

Sebastian Reihner

PROJEKTNR.:

2021-059

MASSSTAB:

1:8.000

© copyright by

Reihner

BLATT-Nr.:

01/03