


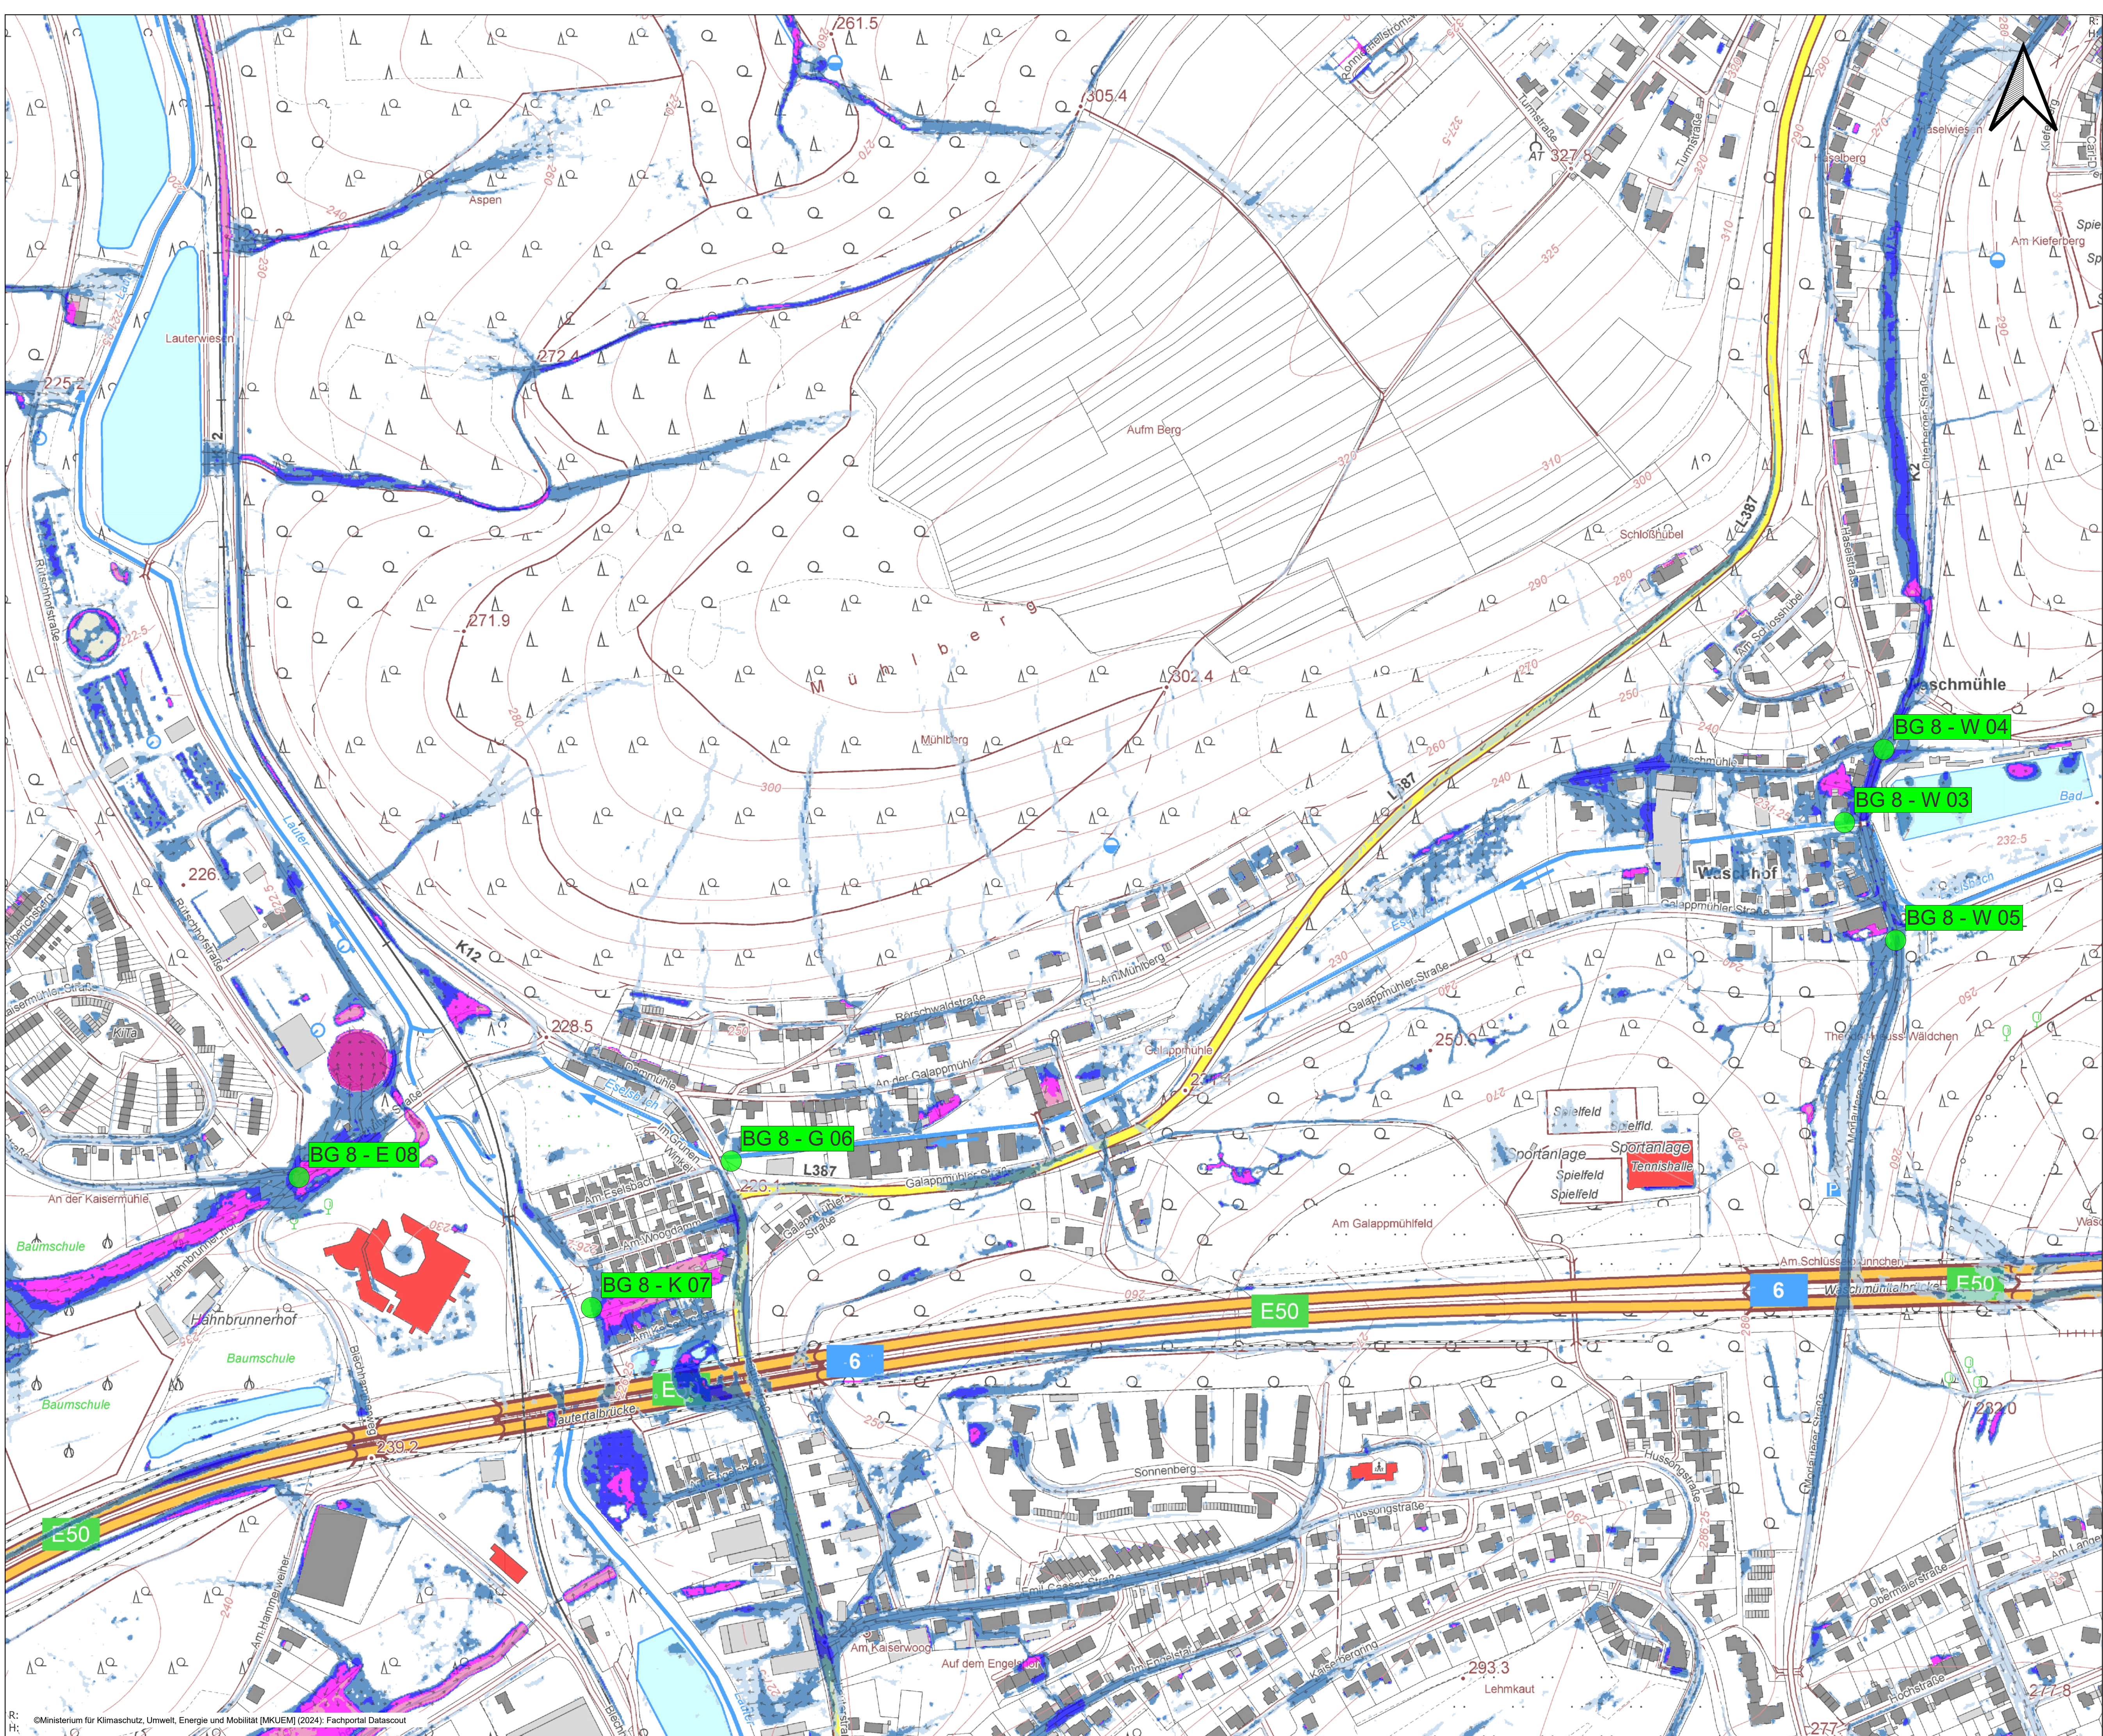

Legende

- Defizitstelle
- öffentliche Gebäude
- Fließrichtung (SRI7, 1 Std.)
- Wassertiefen (SRI7, 1 Std.)
- < 5 cm
- 5 bis < 10 cm
- 10 bis < 30 cm
- 30 bis < 50 cm
- 50 bis < 100 cm
- 100 bis < 200 cm
- 200 bis < 400 cm
- >= 400 cm



Ingenieurbüro Reihner
54516 Wittlich
Tel. 065719025-0
Fax 065719025-29
mail: info@reihner.de
page: www.reihner.de

Stadtplanung
GIS Systeme
Industrieplanung
Wasserwirtschaft
Wasserbau
Abwasserwirtschaft
Kanalisation
Sportanlagen
Sportplätze
Tennisplätze
Sportplätze
Tennisplätze

Angemessenheit
Kanalisation
Sportanlagen
Sportplätze
Tennisplätze
Sportplätze
Tennisplätze

PROJEKT:
Hochwasser- und Starkregenvorsorgekonzept der Stadt Kaiserslautern

PLANBEZEICHNUNG:
Lageplan Defizitstellen
BG 8 - Mitte

PLANNER:
Ingenieurbüro Reihner PartG mbB
Wasserwirtschaft - Verrohrung - Stahl
Ing. Reihner - Ingenieurbüro
Tel. 065719025-0
Fax 065719025-29

AUFTRAGGEBER:
Stadt Kaiserslautern

ERSTELLUNGSDATUM:
08.04.2025

PLOTTDATUM:
21.01.2026

BEARBEITET:
Brita Knappstein

GEZEICHNET:
Brita Knappstein

GEPRÜFT:
Sebastian Reihner

PROJEKTNR.:
2021-059

MASSSTAB:
1:2.500

© copyright by
Reihner

BLATT-Nr.:
02/03