



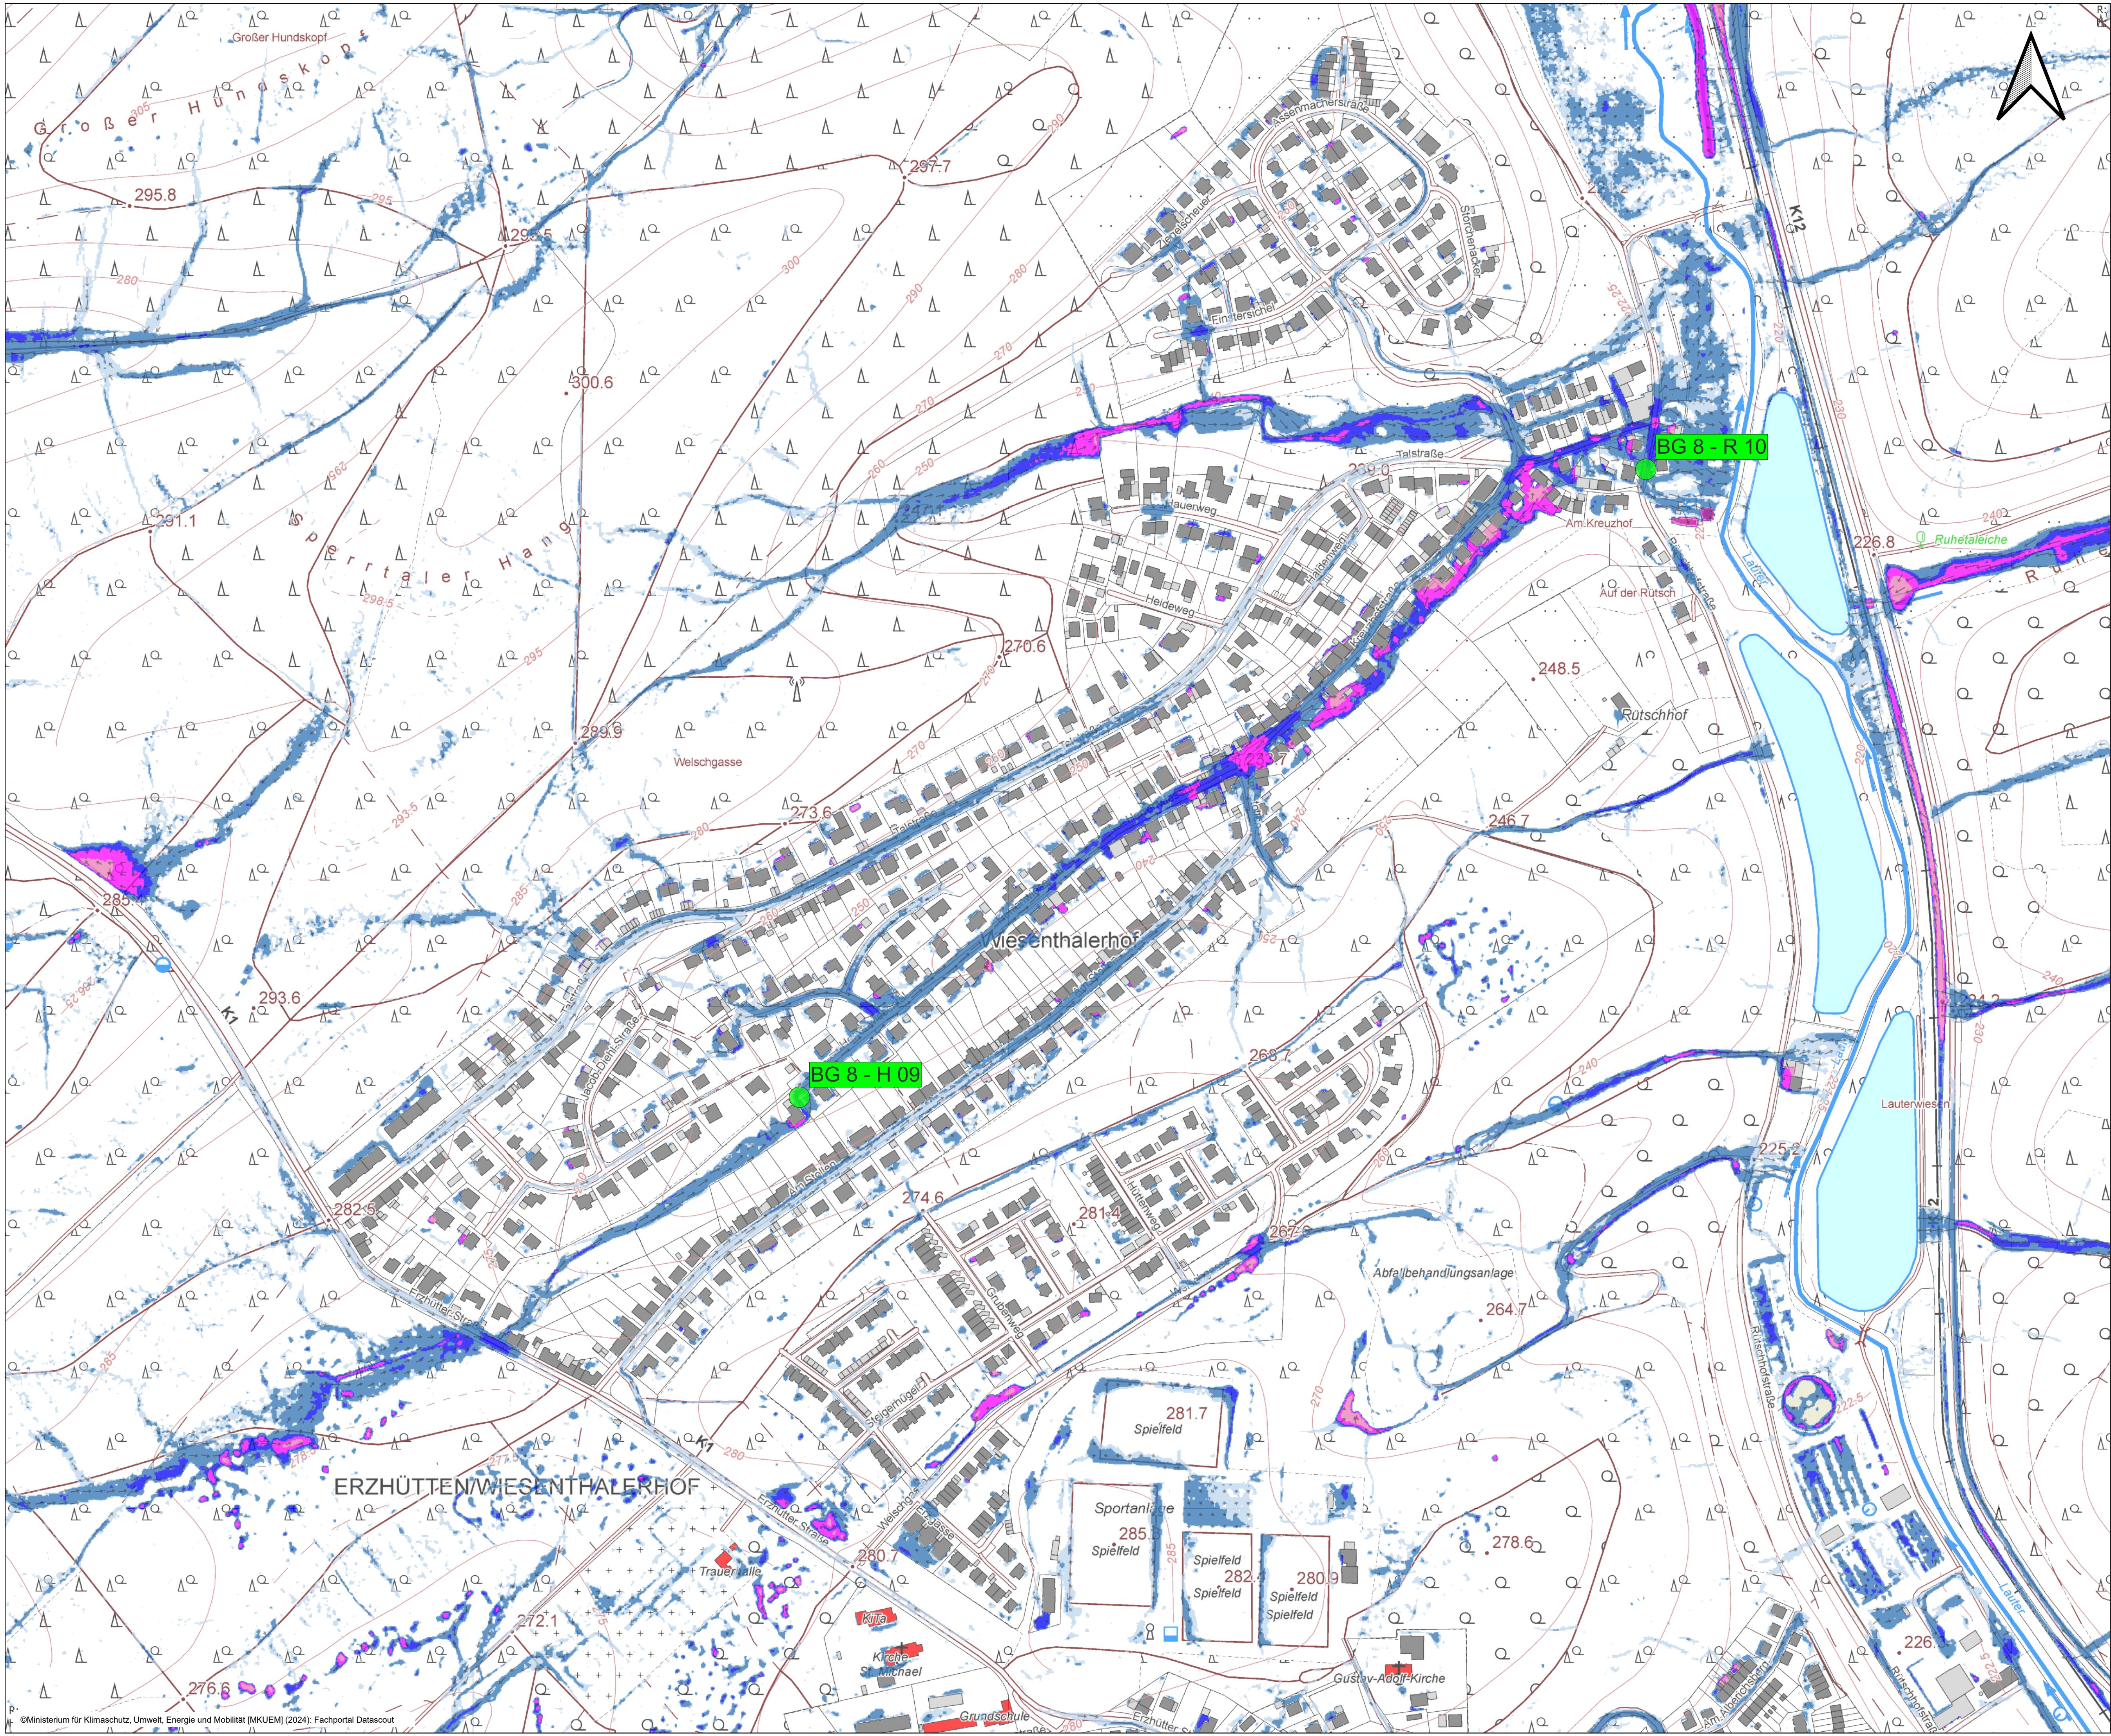

Legende

- Defizitstelle
- öffentliche Gebäude
- Fließrichtung (SRI7, 1 Std.)
- Wassertiefen (SRI7, 1 Std.)

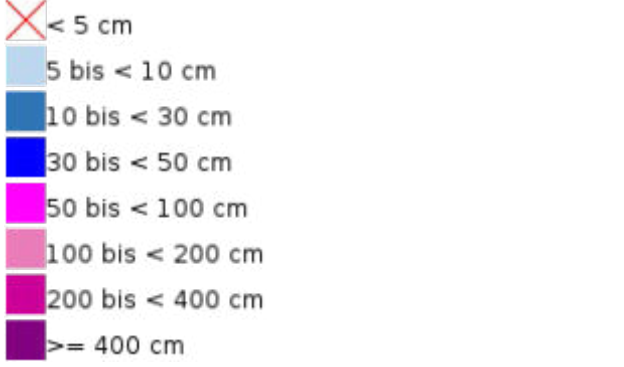



Ingenieurbüro
Reihner

Stadtplanung · Bauleitung · Wasserwirtschaft · Ang. Vermessung
GIS Systeme · Wasserbauwesen · Wasserbau · Kartogr. Ingenieurwesen
Instandhaltung · Abwasserwirtschaft · Kanalbauwesen · Sonderarbeiten

54516 Wittsch
fon: 0 65 71 / 90 25-0
mail: info@reihner.de

Eichenstraße 45
fax: 0 65 71/90 25-29
page: www.reihner.de

PROJEKT:
Hochwasser- und Starkregenvorsorgekonzept der Stadt Kaiserslautern

PLANBEZEICHNUNG:
Lageplan Defizitstellen
BG 8 - Nord

PLANER:
Ingenieurbüro Reihner PartG mbB
Wasserwirtschaft · Vergrößerung · Stadt
Ing. Werning · Geodätische Vermessung
Sonderarbeiten · Tel. 06571/9025-0

AUFTRAGGEBER:
Stadt Kaiserslautern

ERSTELLUNGSDATUM:
08.04.2025

PLOTTDATUM:
21.01.2026

BEARBEITET:
Brita Knappstein

GEZEICHNET:
Brita Knappstein

GEPRÜFT:
Sebastian Reihner

PROJEKTNR.:
2021-059

MASSSTAB:
1:2.500

© copyright by
Reihner

BLATT-Nr.:
03/03